
 


Implantation / Situation ech 1-200

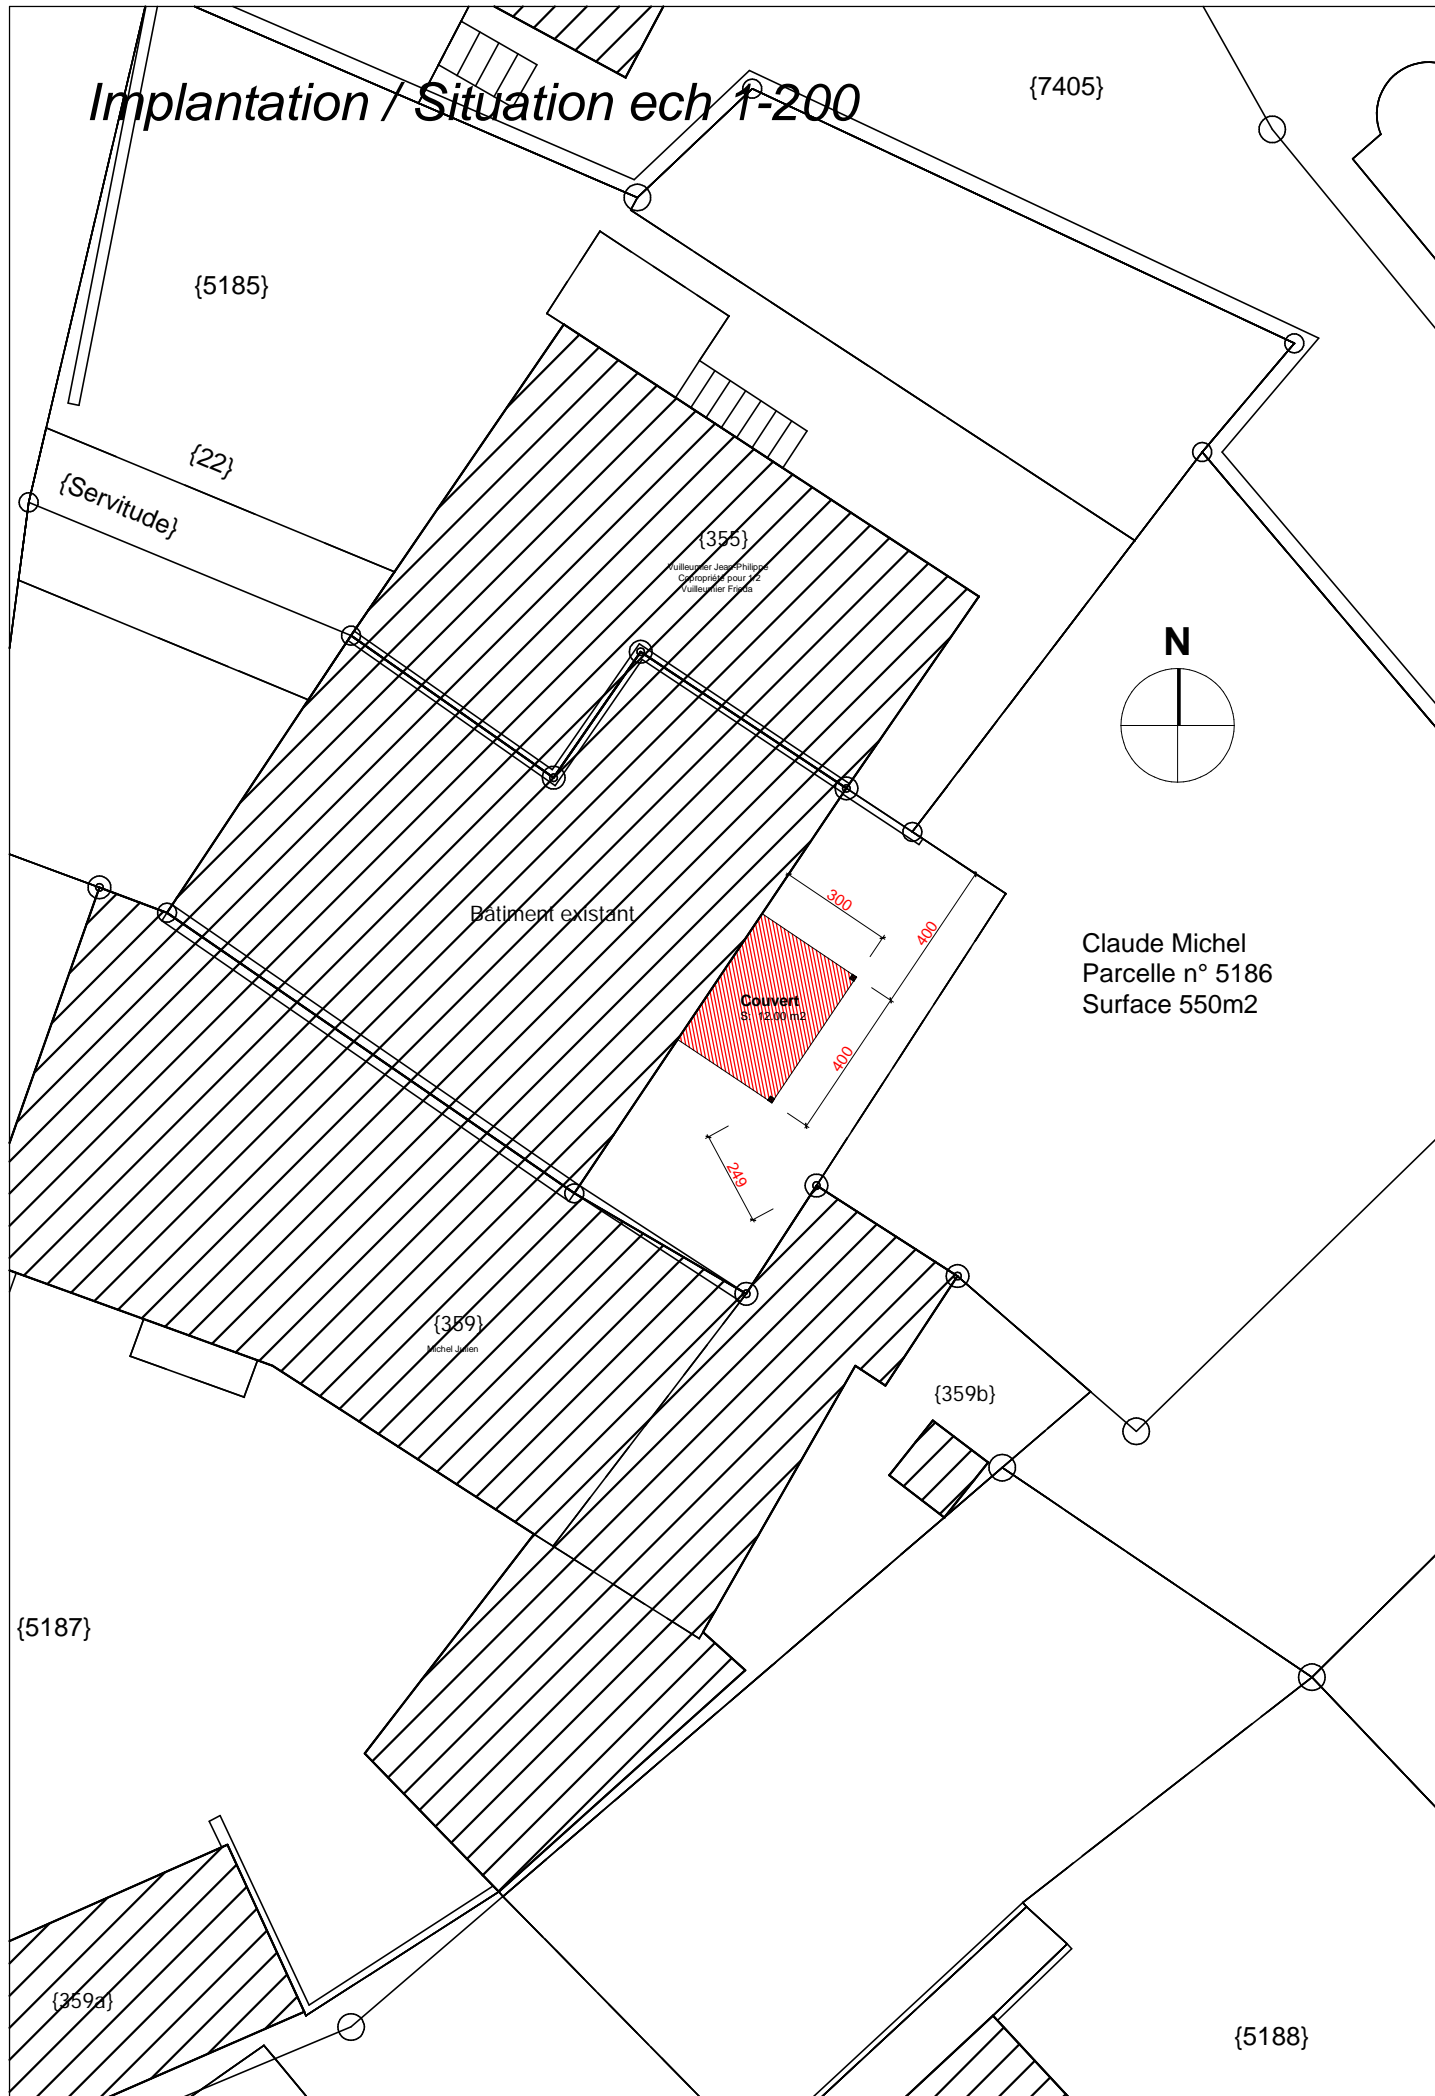

: MODIFIE LE _____

Le Maître de l'ouvrage _____ L'Auteur des plans _____

Claude Michel **Cheyres**

Pose d'un couvert sur la terrasse

DATE	07.01.2026
ECHELLE	1:200
PROJET	SH
DESSIN	SH
FORMAT	A3

Implantation / Situation

mk **sh** sarl
 Serge Hausmann
 Arzillier 21 - 1473 Châtillon
 tel 026 6635586
 fax 026 6635587
 mksh@bluewin.ch

E-26-01-01

L'ENTREPRENEUR EST TENU DE VERIFIER TOUTES LES COTES AVANT L'EXECUTION DES TRAVAUX
 LES MURS SONT COTES BRUTS, LES OUVERTURES FINIES