

PLAN DE SITUATION POUR MISE A L'ENQUÊTE

Commune de Cheyres-Châbles (secteur Cheyres)


Parcelle : 5231 / 5232
Surface RF : 393m² / 1'000m²

Plan : 17

Propriétaire(s) : Rapo Mathieu François
Requérant(s) : Rapo Mathieu François
Projet : Construction d'une villa de deux appartements avec pompe à chaleur, sonde géothermique et capteurs photovoltaïques. Création d'un mur de soutènement
Nom local : Cheyres

Mention AF : Non
Mention RPTB : Non
Report d'indice : Non

Coordonnées : E= 2'550'555
N= 1'185'095

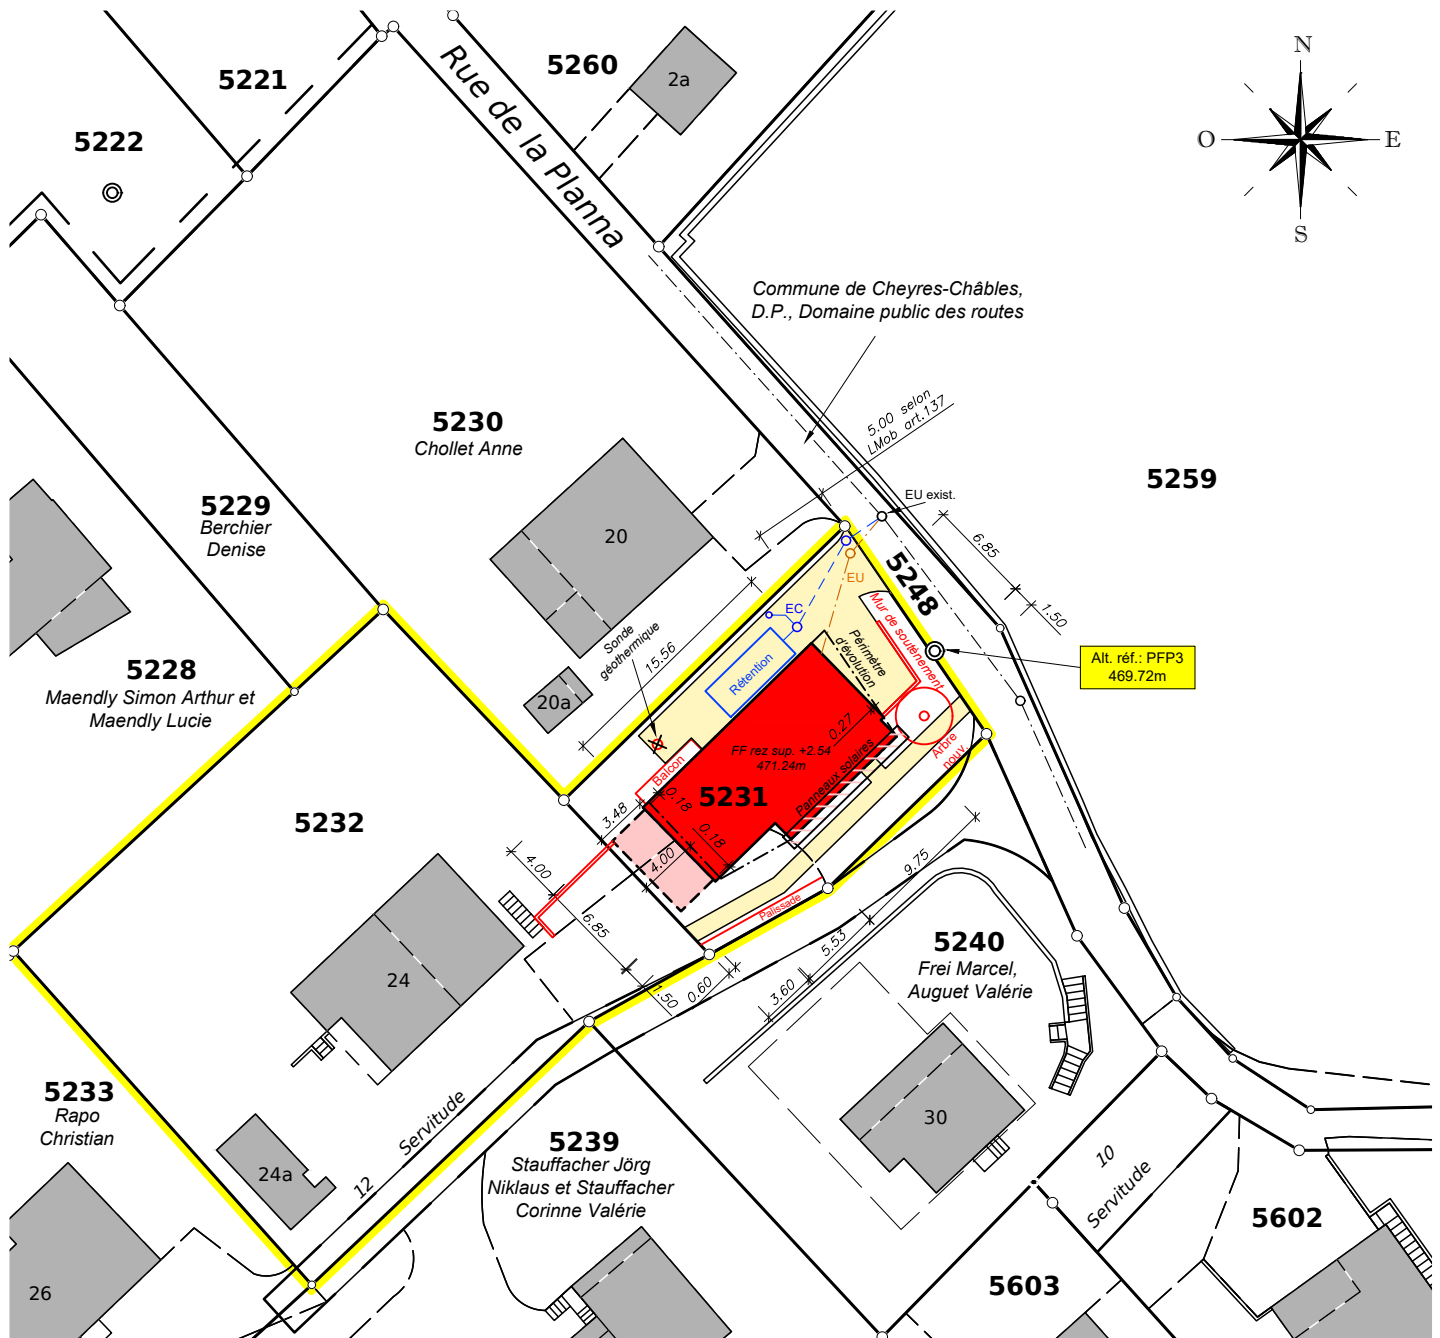

Echelle : 1/500

Estavayer-le-Lac, le 25 février 2026
Aut. N°: 021/26.01.01/000

Tél. 026 663 94 24 e-mail: info@grivel-geom.ch



Grivel Géomètre SA
Ingénieurs en génie rural
Ingénieurs géomètres
Rue du Camus 2
1470 Estavayer-le-Lac
www.grivel-geom.ch