

PLAN DE SITUATION - PROJET

Commune de Cheyres-Châbles (secteur Cheyres)

Parcelle : 2666 (6467 NM)
Surface RF : 186 m² (179 m²)

Propriétaire(s) : Häner Markus

Projet : Installation d'une pergola et pose d'une PAC

Nom local : A la Gare


Plan : 44

Mention AF : Non

Mention RPTB : Non

Report d'indice : Non

Coordonnées : E= 2'550'315
N= 1'185'650

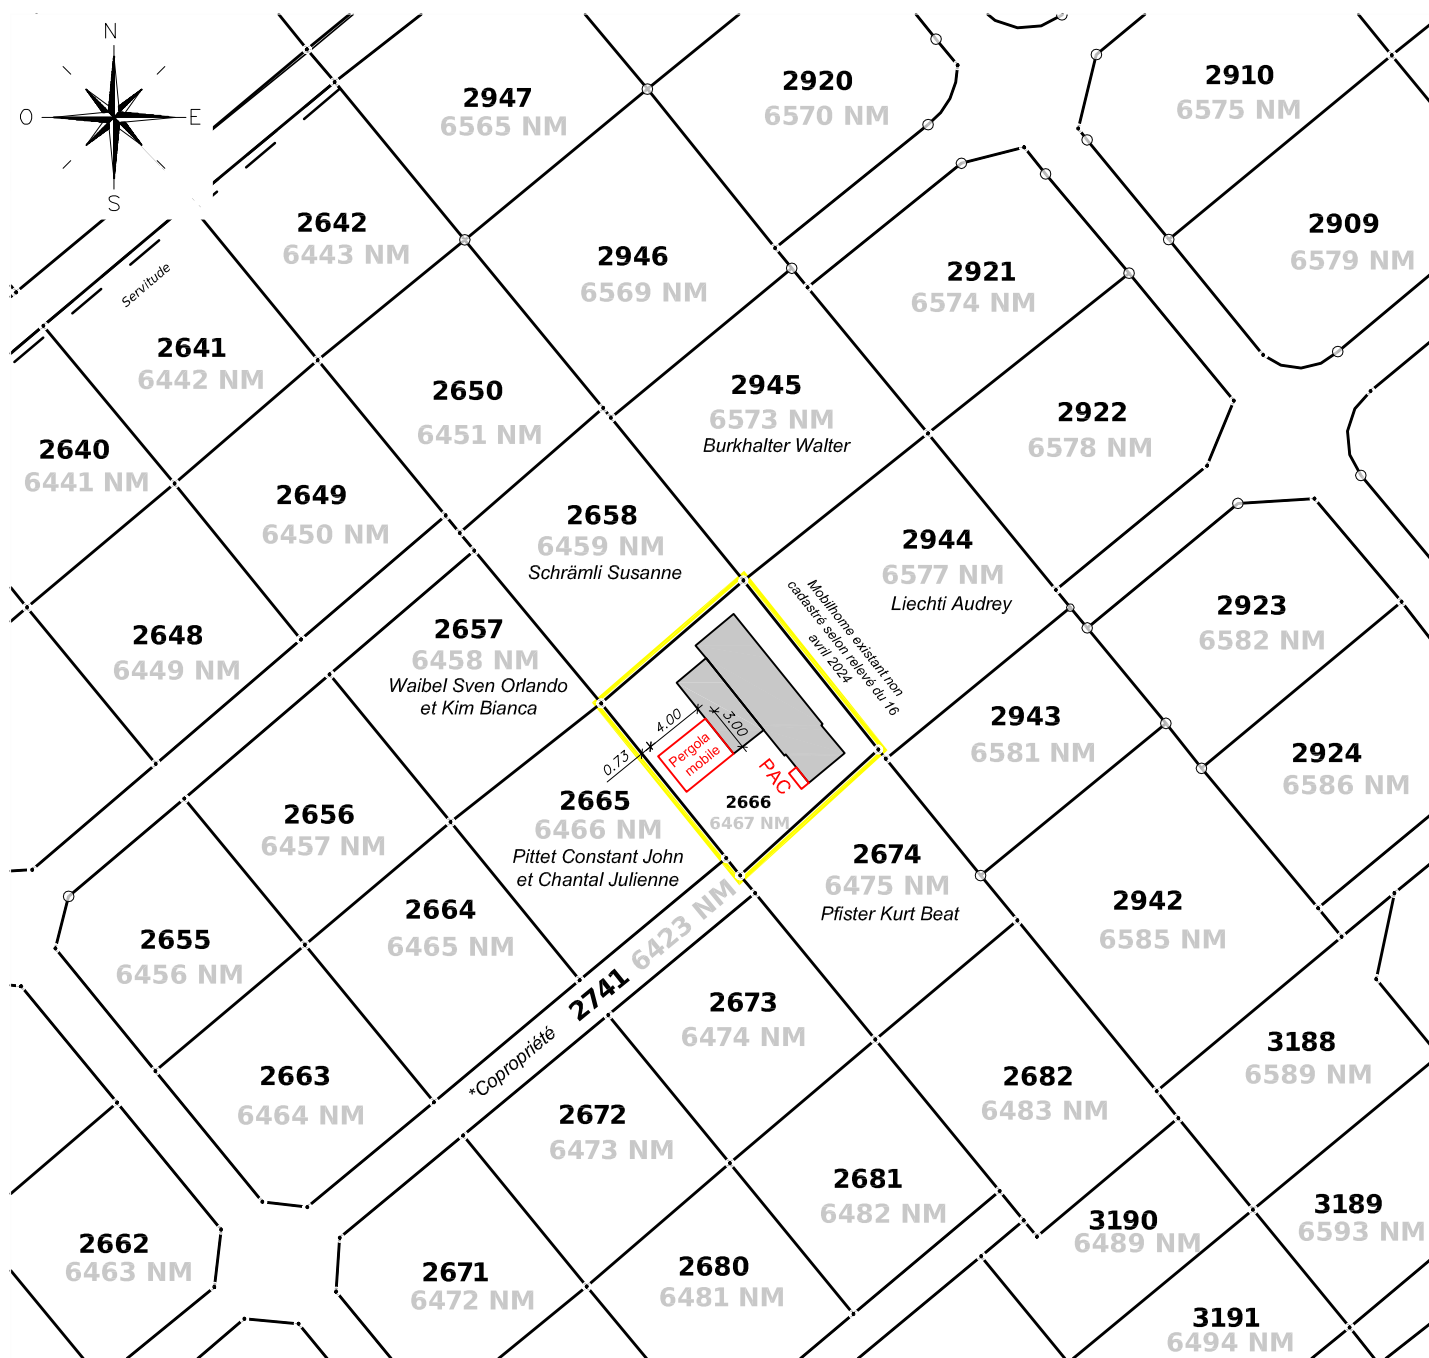

*Copropriété BF 2611 à 2678, 2685, 2686, 2692, 2693, 2699, 2700, 2706, 2707, 2713, 2714, 2720, 2721, 2727, 2728, 2734 et 2735

Echelle : 1/500

Estavayer-le-Lac, le 21 octobre 2025
Aut. N°: 021/25.01.01/000

Tél. 026 663 94 24 e-mail: info@grivel-geom.ch Fax. 026 663 94 25



Grivel Géomètre SA

Ingénieurs en génie rural
Ingénieurs géomètres
Rue du Camus 2
1470 Estavayer-le-Lac

www.grivel-geom.ch