

# PLAN DE SITUATION CADASTRALE

## Commune de Cheyres-Châbles (secteur Cheyres)

Parcelles : 2712 / 2719  
Surfaces RF : 223 m<sup>2</sup> / 221 m<sup>2</sup>


Plan : 44

Propriétaire(s) : Hahnewald Klaus  
Projet : Installation de deux chalets.

Mention AF : Non  
Mention RPTB : Non  
Report d'indice : Non

Nom local : A la Gare

Coordonnées : E= 2°55'380  
N= 1°18'565

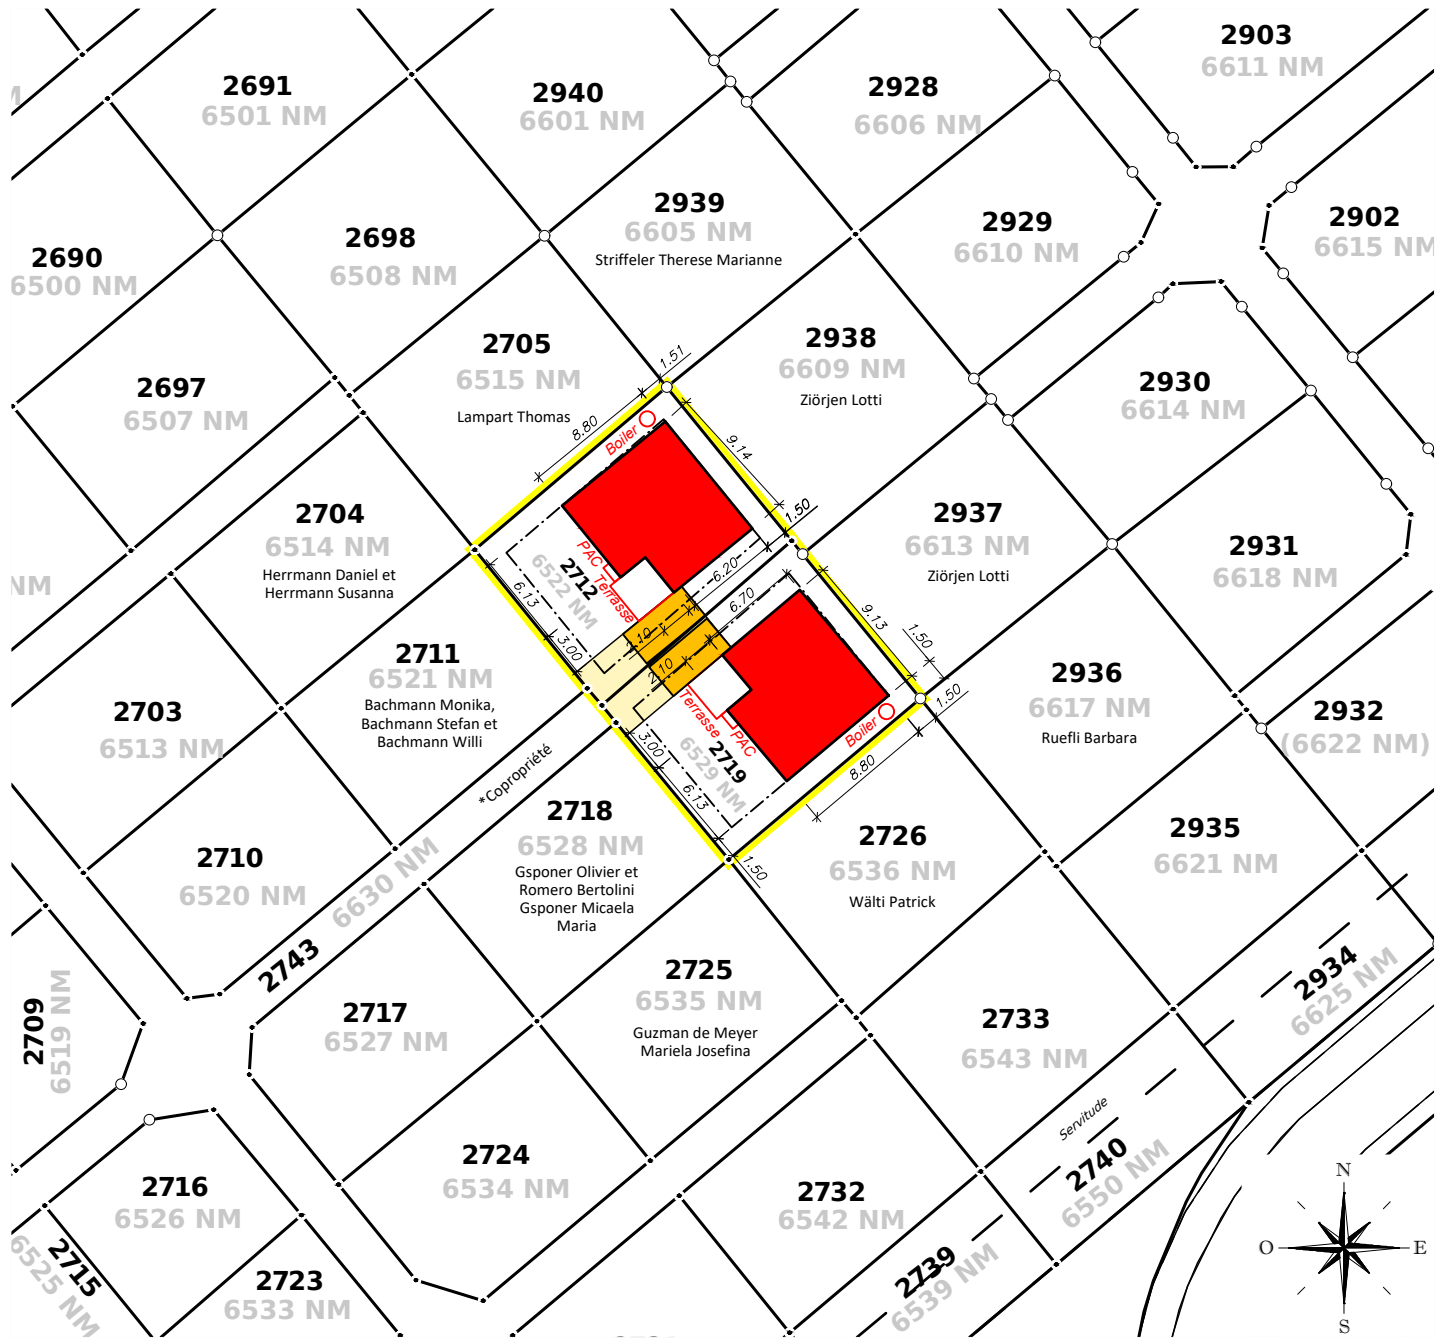

\*copropriété : BF 2679 à 2684, 2687 à 2691, 2694 à 2698, 2701 à 2705, 2708 à 2712, 2715 à 2719, 2722 à 2726, 2729 à 2733, 2736 à 2740, 3190 à 3193, 3360, 3500 et 3503 à 3506

Echelle : 1/500

Estavayer-le-Lac, le 26 février 2026  
Aut. N°: 021/26.01.01/000

Tél. 026 663 94 24 e-mail: info@grivel-geom.ch

**2712**  
Surface constr. maximale (RF): 223/3: 74.3 m<sup>2</sup>  
Surface constr. maximale (NM): 219/3: 73.0 m<sup>2</sup>  
Projet : 74.0 m<sup>2</sup>  
Solde : 0.3 m<sup>2</sup>

**2719**  
Surface constr. maximale (RF): 221/3: 73.7 m<sup>2</sup>  
Surface constr. maximale (NM): 221/3: 73.7 m<sup>2</sup>  
Projet : 74.0 m<sup>2</sup>  
Solde : -0.3 m<sup>2</sup>



**Grivel Géomètre SA**

Ingénieurs en génie rural  
Ingénieurs géomètres  
Rue du Camus 2  
1470 Estavayer-le-Lac

[www.grivel-geom.ch](http://www.grivel-geom.ch)