

PLAN DE SITUATION POUR MISE A L'ENQUÊTE **COMPLEMENTAIRE**

Commune de Cheyres-Châbles (secteur Châbles)

Parcelle : 211
Surface RF : 980 m²

Propriétaire(s) : Monney Fabien
Requérant(s) : Monney Fabien


Projet : Modification du tracé des conduites de raccordement de la parcelle n° 211 et création d'une porte d'accès extérieur pour le local technique

Nom local : Le Communeau

Plan : 4

Mention AF : Non
Mention RPTB : Non
Report d'indice : Non

Coordonnées : E= 2'551'490
N= 1'185'750

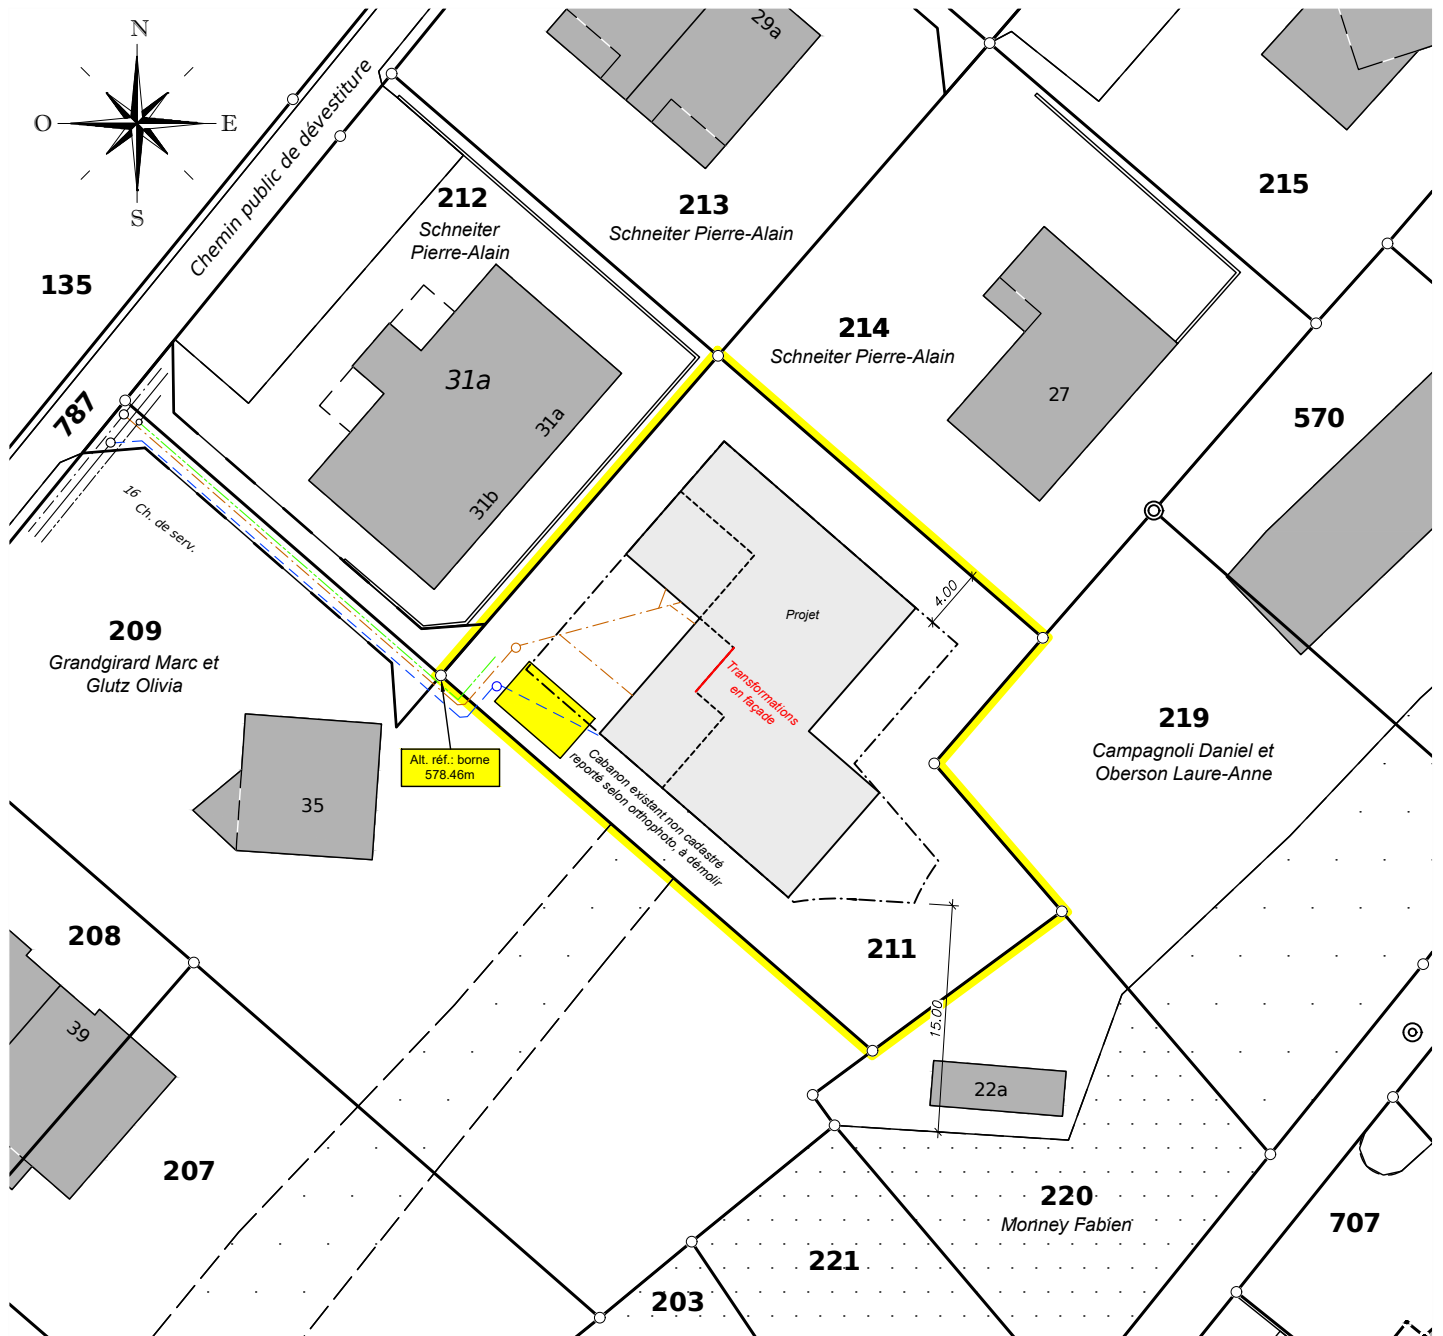

Echelle : 1/500

Estavayer-le-Lac, le 23 mars 2026
Aut. N°: 021/25.01.01/000

Tél. 026 663 94 24 e-mail: info@grivel-geom.ch



Grivel Géomètre SA
Ingénieurs en génie rural
Ingénieurs géomètres
Rue du Camus 2
1470 Estavayer-le-Lac
www.grivel-geom.ch