

PLAN DE SITUATION POUR MISE A L'ENQUÊTE

Commune de Cheyres-Châbles (secteur Châbles)

Parcelle : 239
Surface RF : 463 m²


Plan : 4
Mention AF : Non
Mention RPTB : Non
Report d'indice : Non

Propriétaire(s) : Lambert Jérémie et Valentine
Requérant(s) : ---

Projet : Réalisation d'un projet d'une habitation individuelle, pac air/eau et solaire photovoltaïque

Nom local : Bonnefontaine

Coordonnées : E= 2'551'555
N= 1'185'390

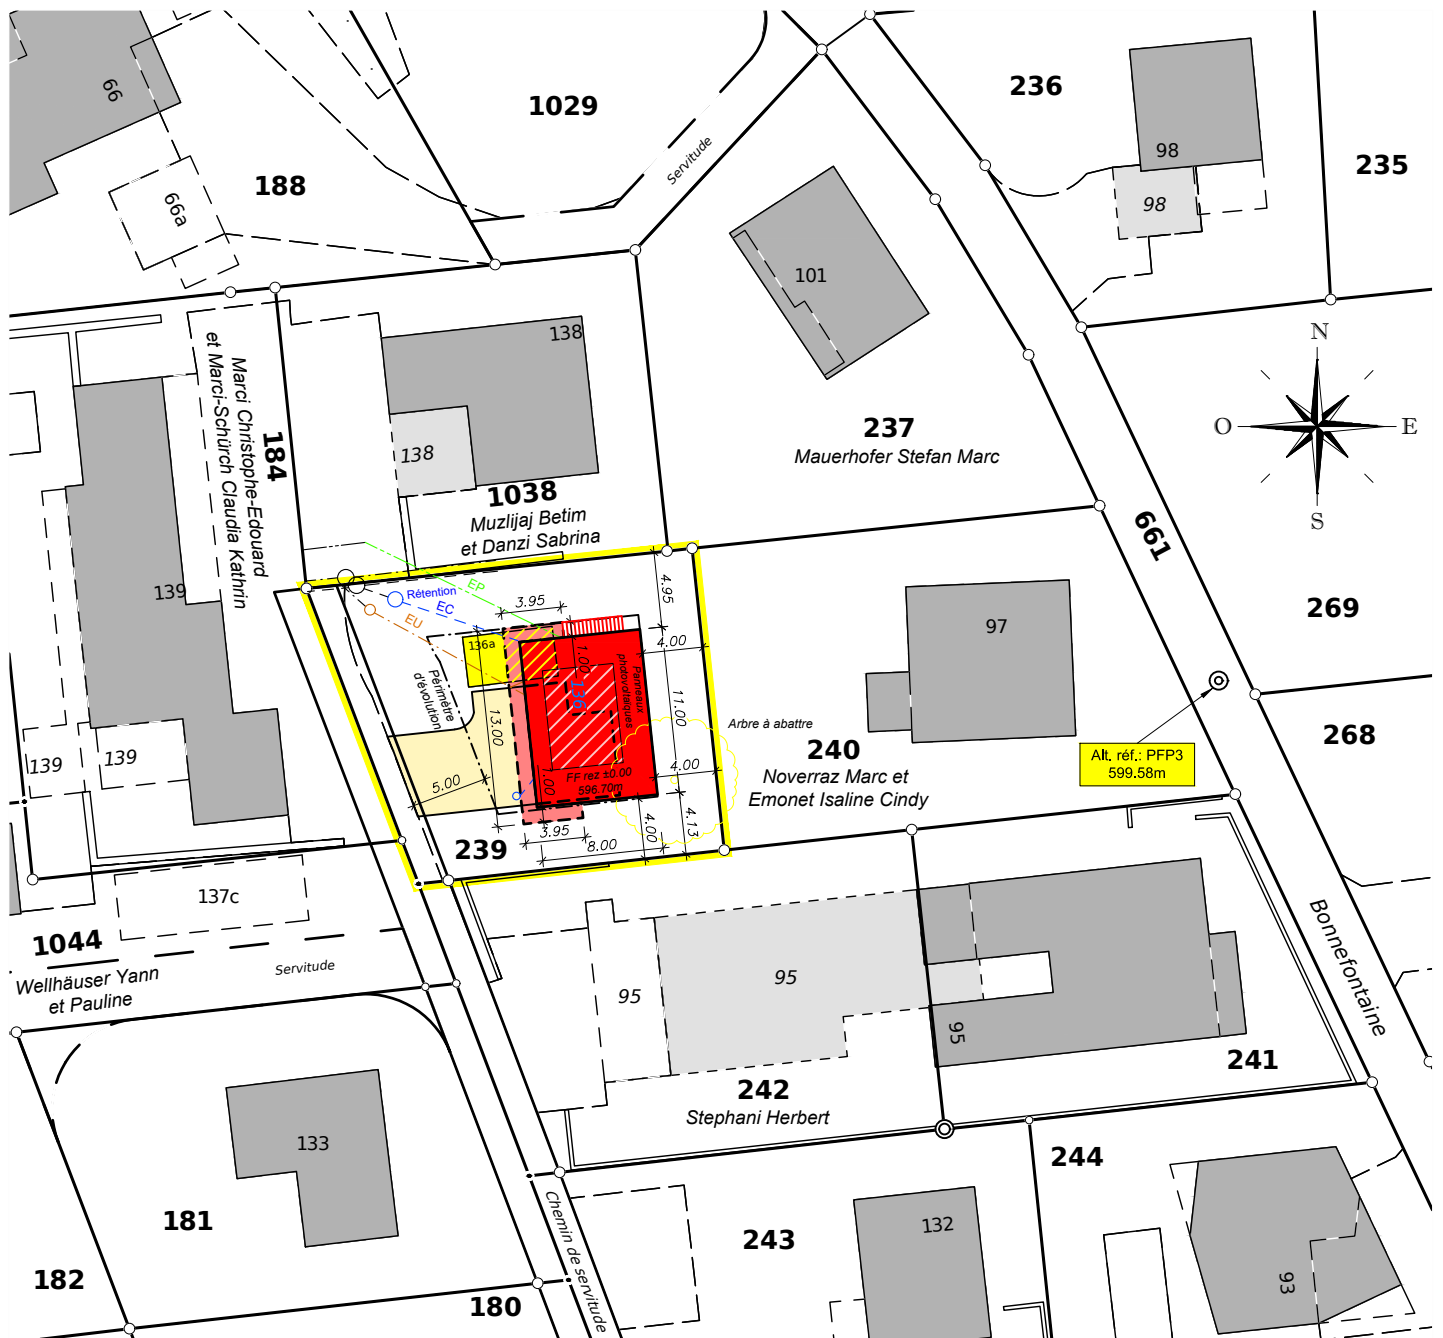

Echelle : 1/500

Estavayer-le-Lac, le 15 avril 2026
Aut. N°: 021/26.01.01/000

Tél. 026 663 94 24 e-mail: info@grivel-geom.ch



Grivel Géomètre SA

Ingénieurs en génie rural
Ingénieurs géomètres
Rue du Camus 2
1470 Estavayer-le-Lac

www.grivel-geom.ch