PLAN DE SITUATION POUR MISE A L'ENQUÊTE

Commune de Cheyres-Châbles (secteur Cheyres)

Parcelle : 5672 / 5671
Surface RF : 1'088 m² / 266 m²

Propriétaire(s) : 5672 : Gurtner Stefan Martin, Marty André René Gilbert, Marty Katia, Detta Nicola Luciano, Fuhrer Sophie, Maillard Denis Yvan, Maillard Eliane Gladys, Dénéréaz Lionel David et Barbey Carole
5671: Marty André René Gilbert et Marty Katia

Requérant(s) : Marty Design

Projet : Agrandissement et transformation de PPE

Nom local : Le Ferrajo

Plan : 19

Mention AF : 5671: Oui
Mention RPTB : Non
Report d'indice : Non

Coordonnées : E= 2'550'600
N= 1'185'580

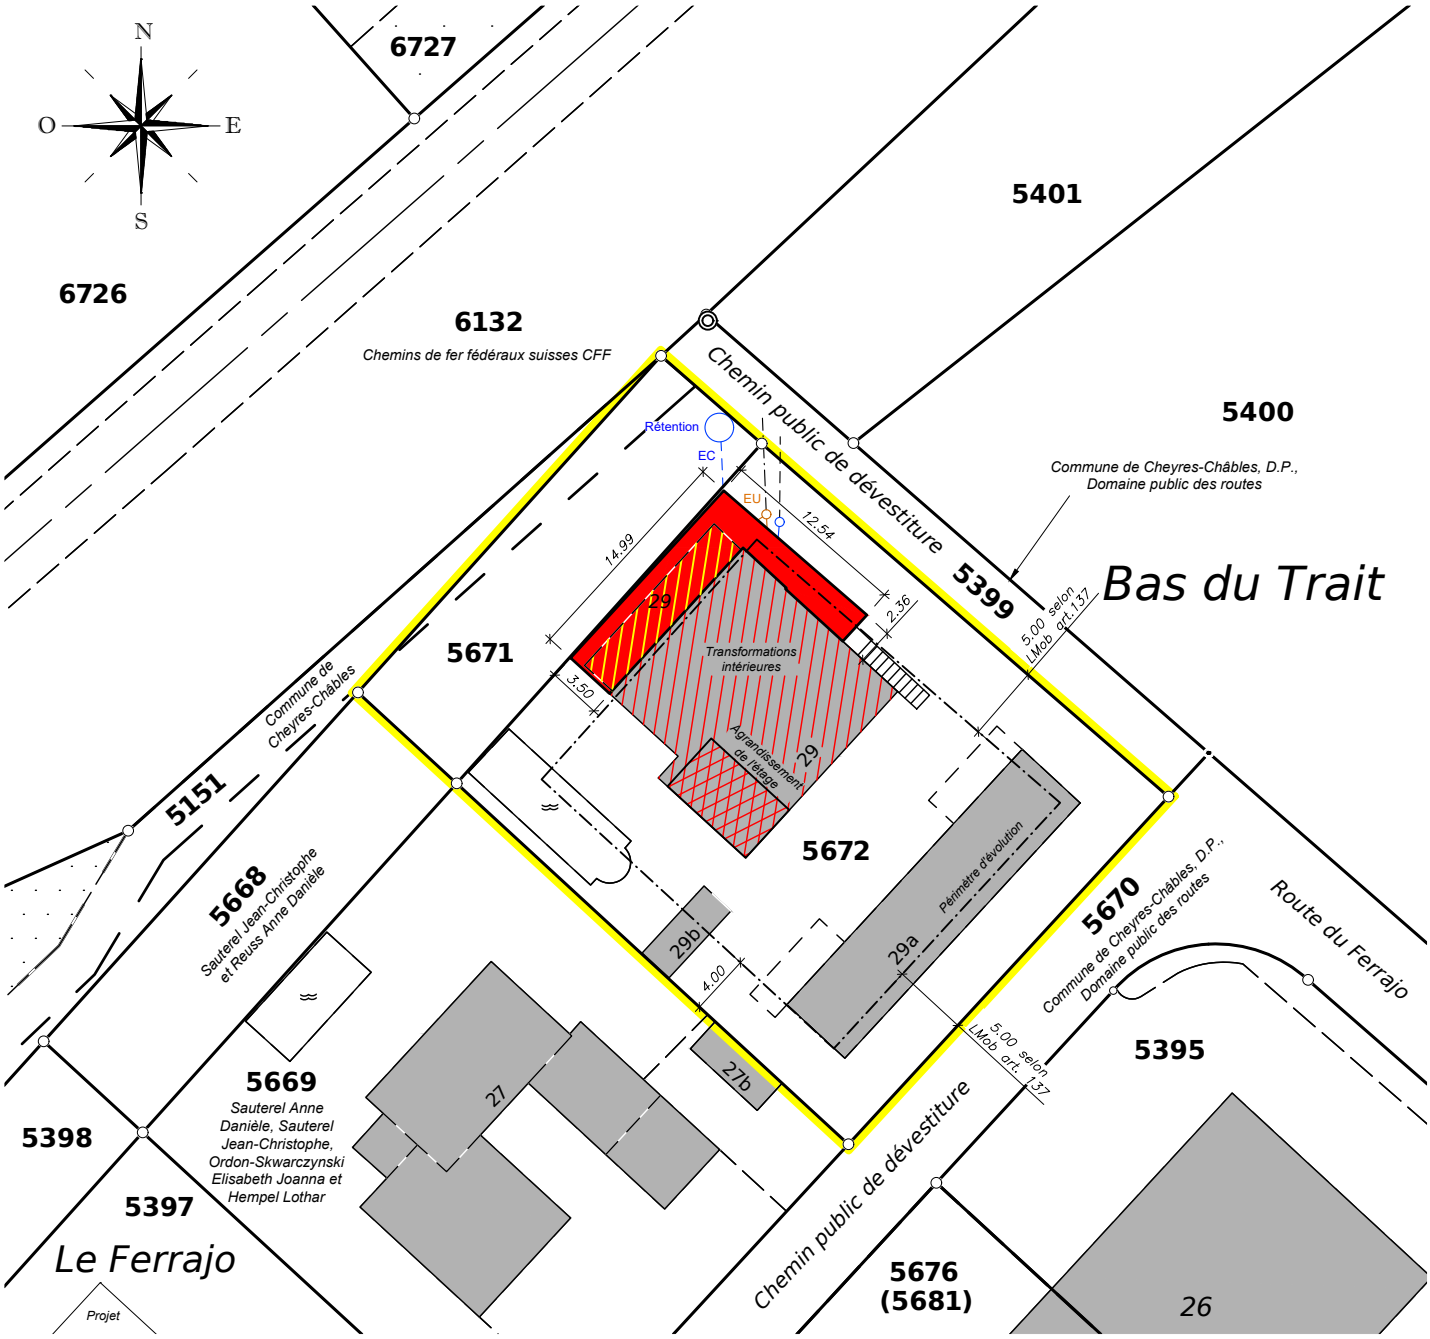

Echelle : 1/500

Estavayer-le-Lac, le 23 avril 2026
Aut. N°: 021/26.01.01/000

Tél. 026 663 94 24 e-mail: info@grivel-geom.ch

Grivel Géomètre SA
Ingénieurs en génie rural
Ingénieurs géomètres
Rue du Camus 2
1470 Estavayer-le-Lac

www.grivel-geom.ch

Réf.: PS-1653 / MD