


Plan de situation - implantation du spa et de la PAC

Parcelle 5097, route d'Yverdon 412, 1468 Cheyres - report métrique du croquis fourni

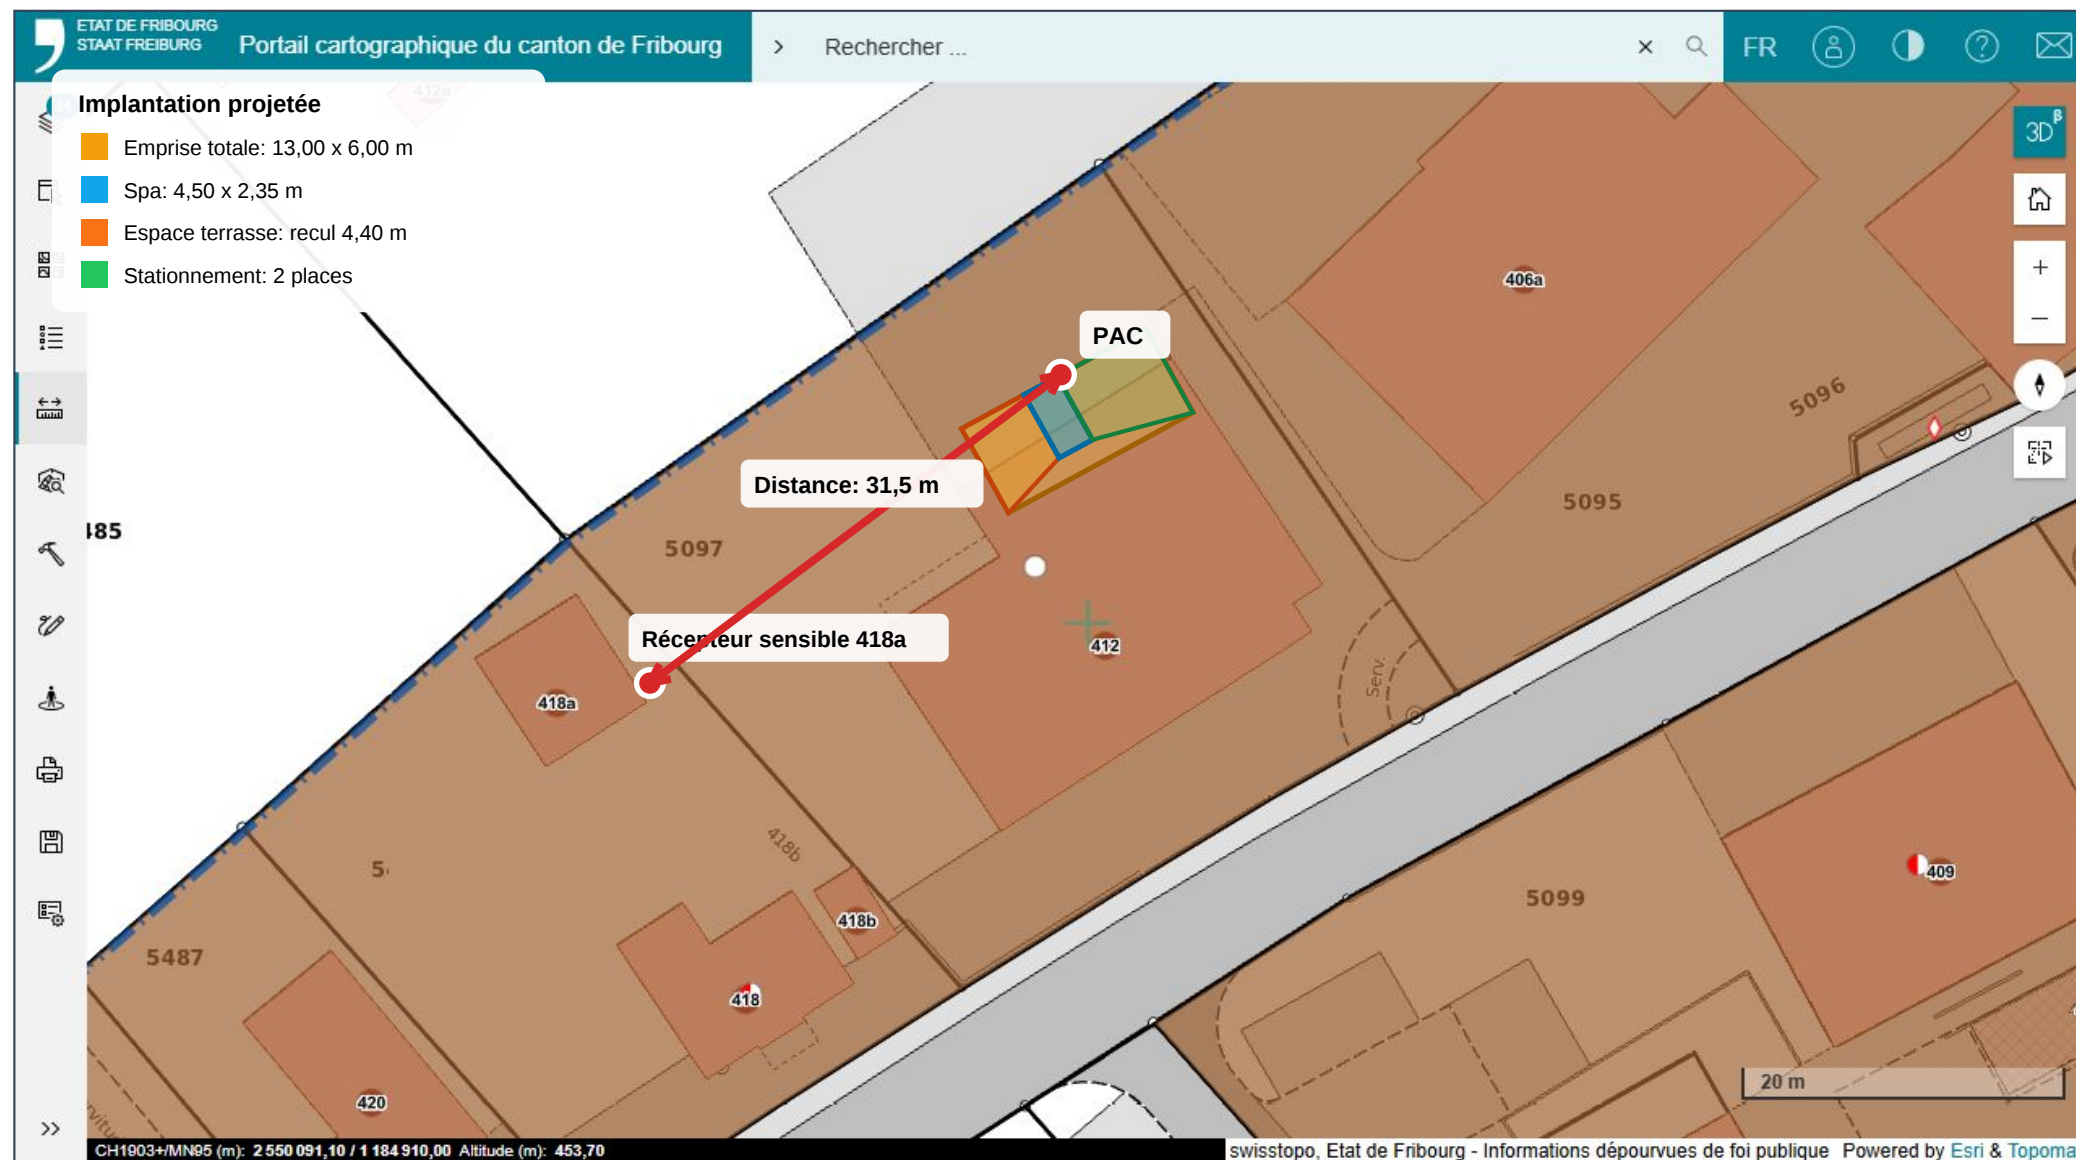

Fond: Portail cartographique officiel du canton de Fribourg; échelle graphique de 20 m conservée.


Implantation reportée métriquement depuis le croquis: emprise 13,00 x 6,00 m; spa 4,50 x 2,35 m; recul latéral 4,40 m.

Récepteur: partie habitable de 418a. La grange plus proche n'est pas retenue comme local sensible au bruit.

Spa Wellness Concept Sàrl

Détail coté de l'implantation

Géométrie métrique reportée depuis le croquis fourni - toutes les cotes sont exprimées en mètres

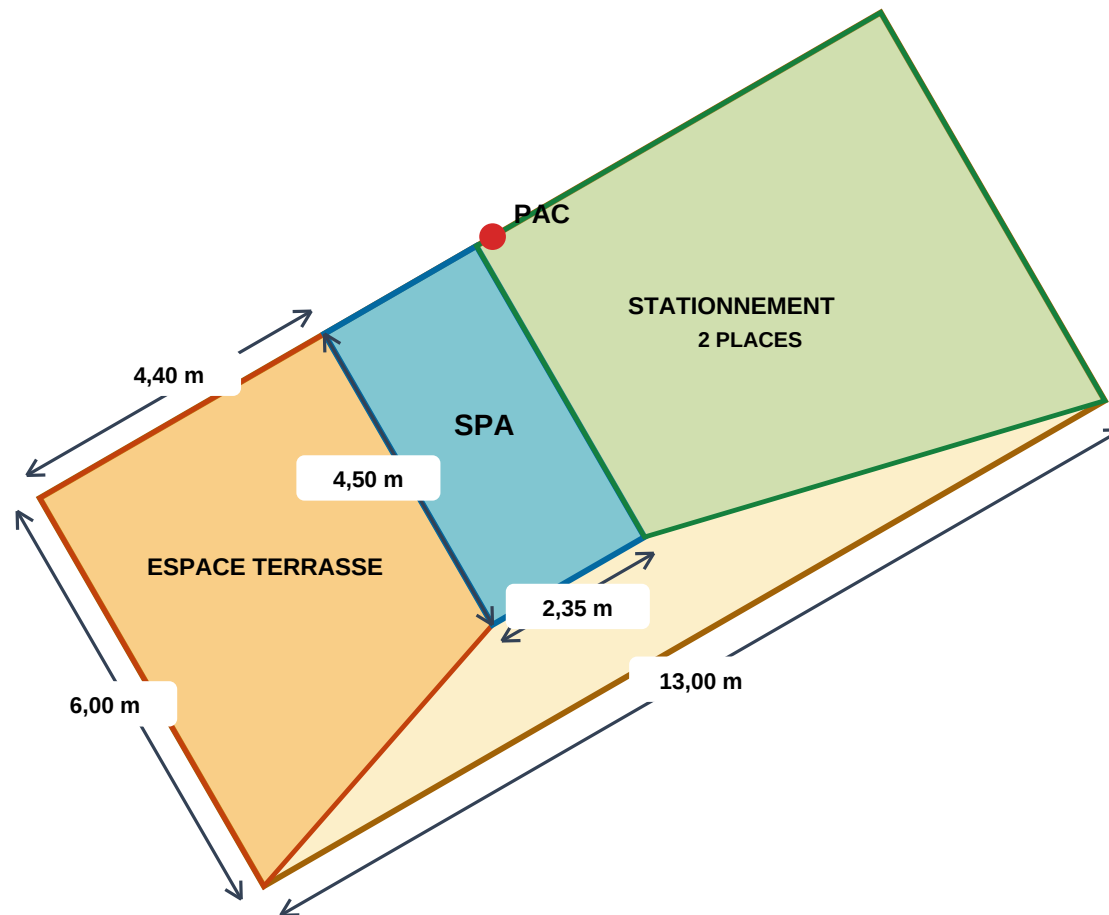

Le détail ci-dessus est construit avec des longueurs métriques, indépendamment de la taille d'impression.

Son orientation et son point d'ancrage correspondent à la façade nord-ouest du bâtiment 412 sur le plan cadastral général.