

PLAN DE SITUATION CADASTRALE

pour demande de permis de construire

Commune de Cheyres-Châbles

Adresses : Route de Béthanie 33 et 35, 1474 Châbles FR

Bien-fonds n° 655

Surface : 747 m²

Propriétaire : CORMINBOEUF Julien Mathieu


Village : Châbles

Coordonnées du centre du projet :

E : 2°55'685 / N : 1°186'120



Echelle : 1: 500

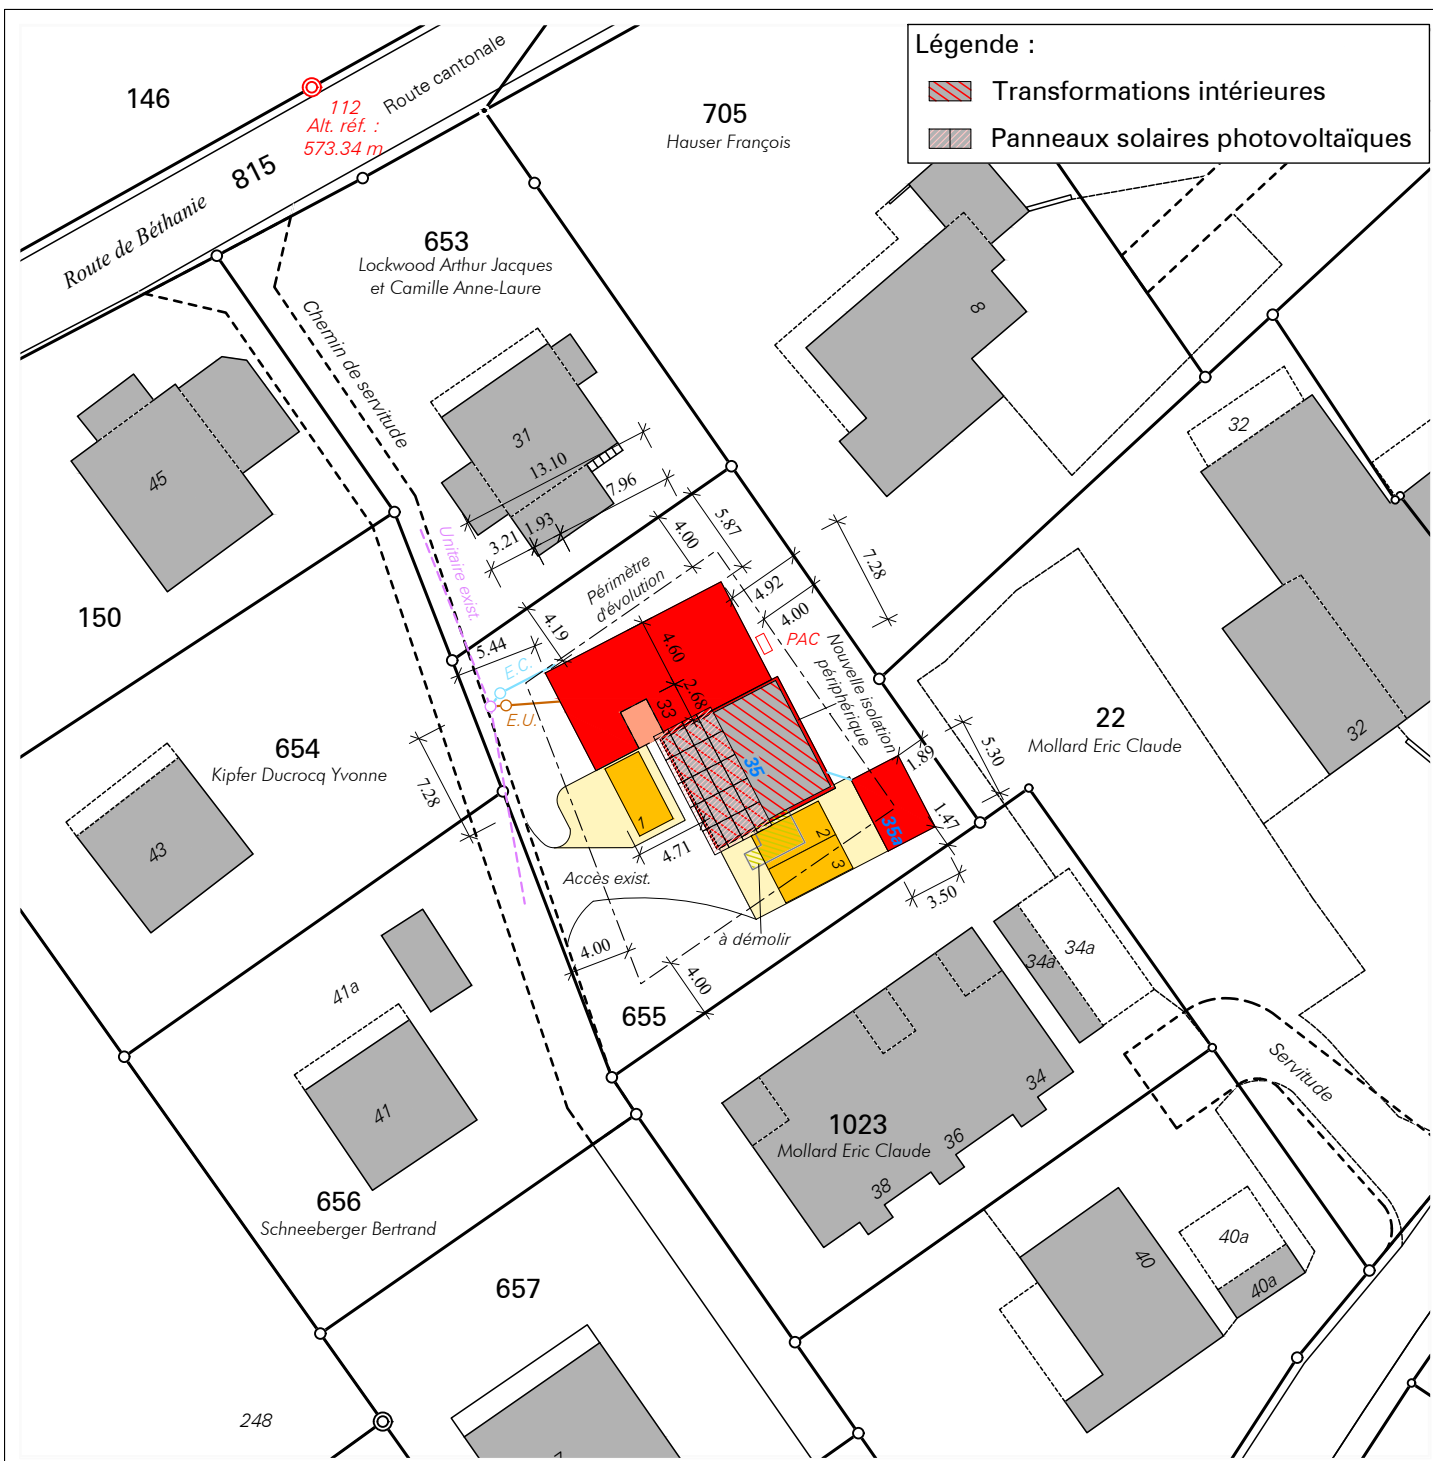

Remarque : -

Données cadastrales : numérisation préalable partiellement num.

Mentions :

655 N° de bien-fonds

- ☐ AF = Amélioration foncière
- ☐ RPTB = Remaniement parcellaire de terrain à bâtir
- ☐ RI = Report d'indice
- ☐ AI = Acquisition d'indice

Domdidier, le 14 juillet 2026

Marc Schütz

Ing. géom. off.

Dossier n° 103'868

S&P

Schütz & Péclard
ingénieurs géomètres

026 676 90 40 Rue du Château 5
info@spgeom.ch 1564 Domdidier