

PLAN DE SITUATION POUR MISE A L'ENQUÊTE

Commune de Cheyres-Châbles (secteur Cheyres)


Parcelle : 5426
Surface RF : 1'927m²

Plan : 20

Propriétaire(s) : Gemperli Ilias Charles et Rayan
Requérant(s) : Oulevay Jean-Marc
Projet : Tranfo. intérieur et Balcon bat.no20 /
Rénovation bat.20a / Chauffage PAC /
Photovoltaïque / parcs et couvert voiture
Nom local : Champs d'Amont

Mention AF : Oui
Mention RPTB : Non
Report d'indice : Non

Coordonnées : E= 2'550'860
N= 1'184'220

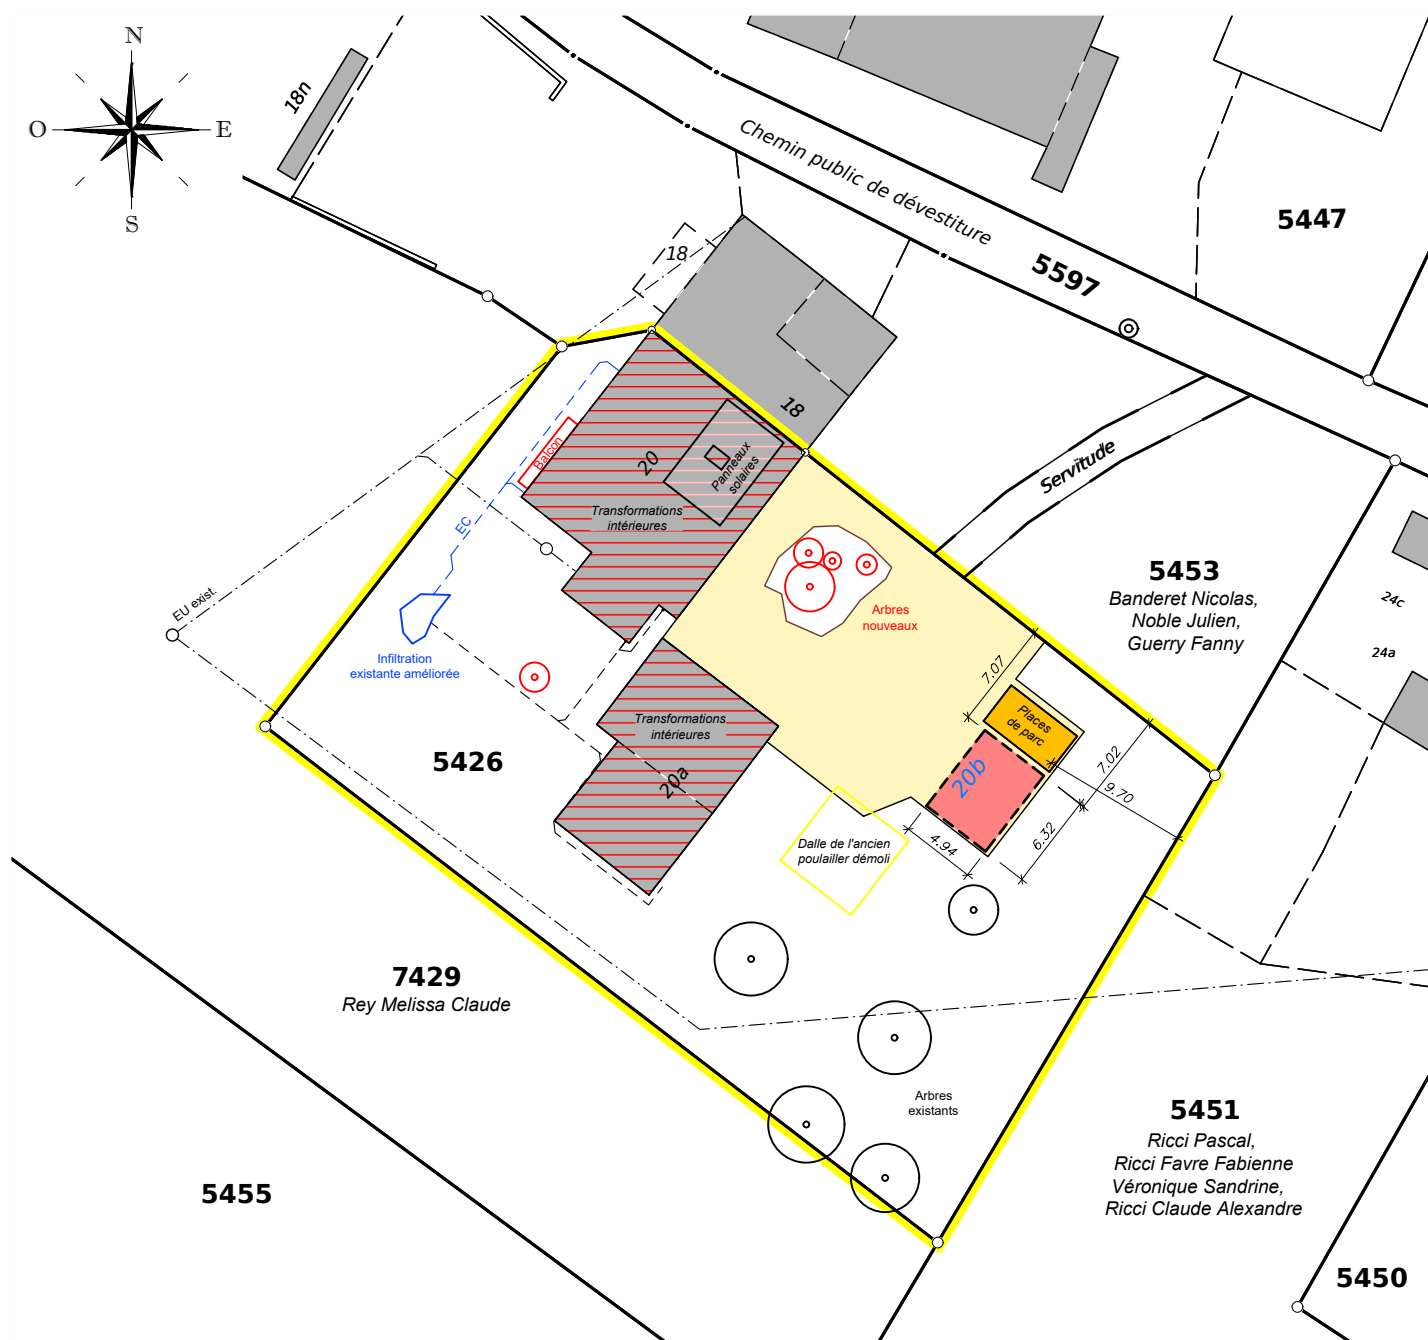

Echelle : 1/500

Estavayer-le-Lac, le 2 juillet 2026
Aut. N°: 021/26.01.01/000

Tél. 026 663 94 24 e-mail: info@grivel-geom.ch



Grivel Géomètre SA
Ingénieurs en génie rural
Ingénieurs géomètres
Rue du Camus 2
1470 Estavayer-le-Lac
www.grivel-geom.ch