

PLAN DE SITUATION POUR MISE A L'ENQUÊTE

Commune de Cheyres-Châbles (secteur Châbles)

Parcelle : 149
Surface RF : 729 m²

Plan : 3


Propriétaire(s) : IMBT SA
Requérant(s) : ---

Mention AF : Non
Mention RPTB : Non
Report d'indice : Non

Projet : Projet de construction d'une habitation individuelle à deux logements

Nom local : Châbles

Coordonnées : E= 2'551'680
N= 1'186'030

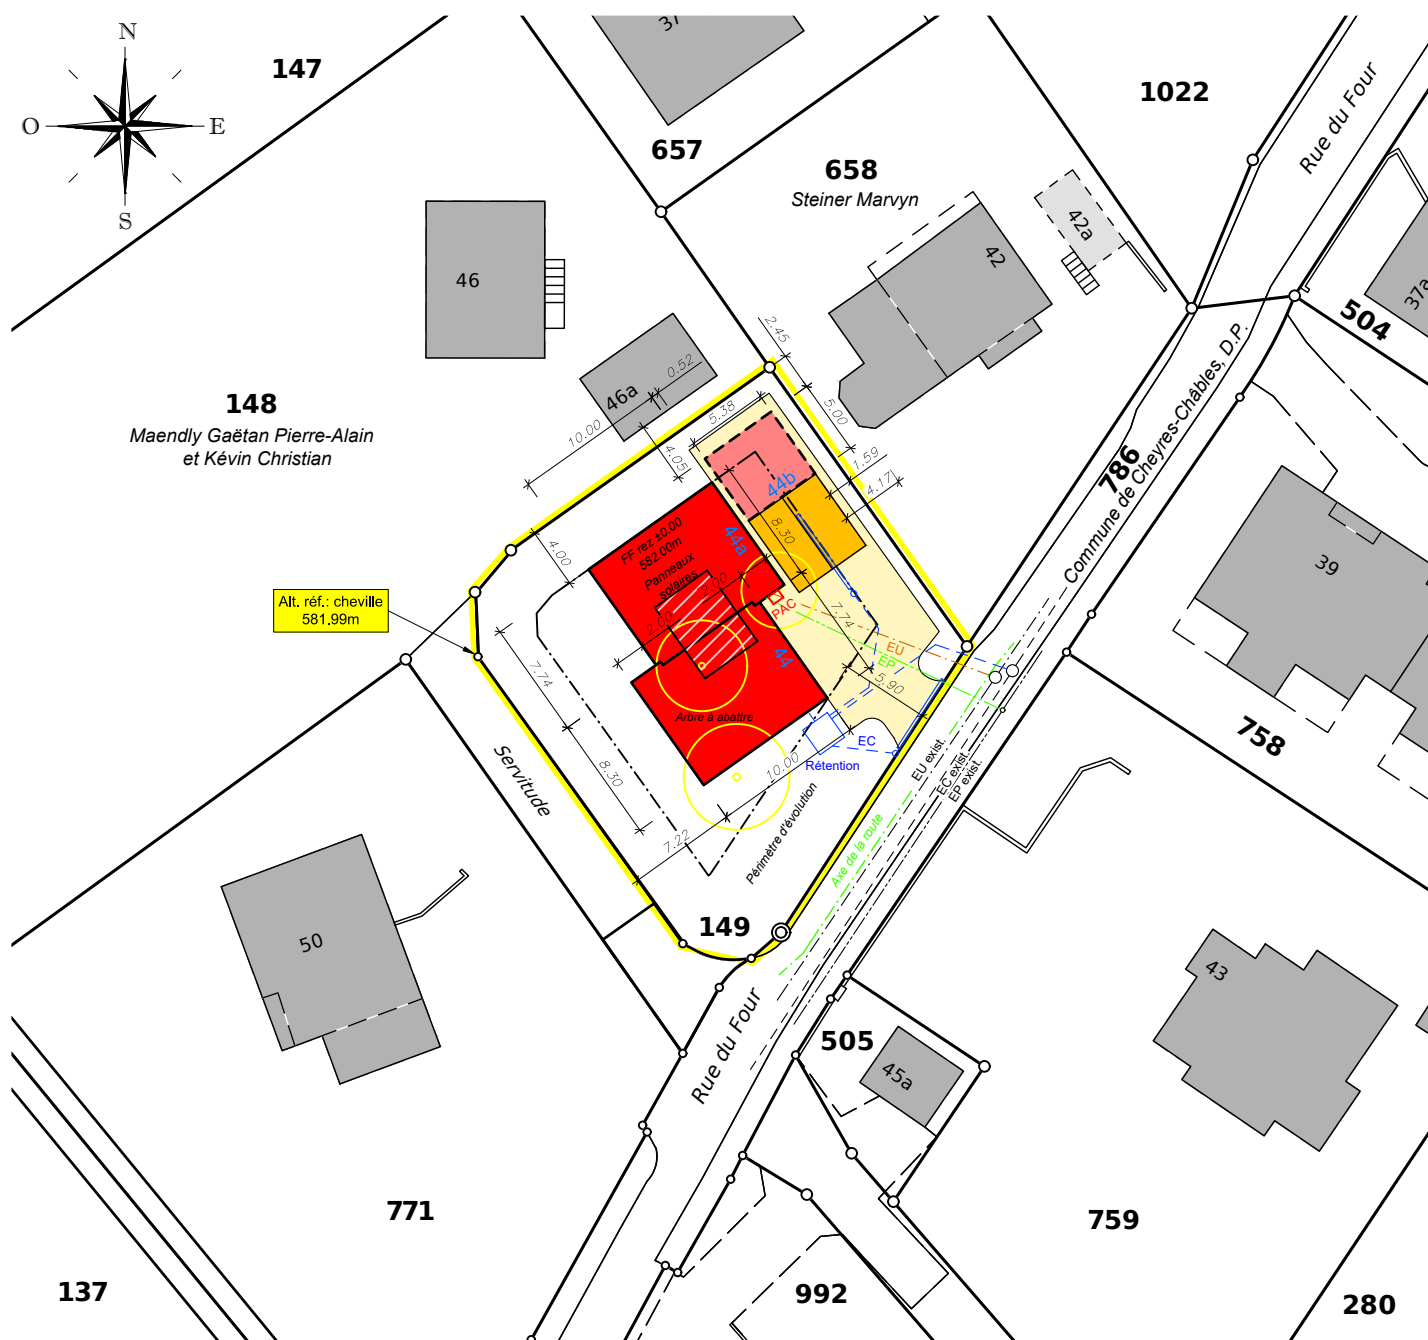

Echelle : 1/500

Estavayer-le-Lac, le 15 septembre 2026
Aut. N°: 021/26.01.01/000
Tél. 026 663 94 24 e-mail: info@grivel-geom.ch



Grivel Géomètre SA
Ingénieurs en génie rural
Ingénieurs géomètres
Rue du Camus 2
1470 Estavayer-le-Lac
www.grivel-geom.ch