

PLAN DE SITUATION POUR MISE A L'ENQUÊTE

Commune de Cheyres-Châbles (secteur Châbles)

Parcelle : 41
Surface RF : 1'854 m²

Plan : 1


Propriétaire(s) : Delley Johann, Delley Tiffany Yasmine, Delley Bénédicte
Catherine et Delley Jacques
Requérant(s) : Delley Johann, Delley Tiffany Yasmine et Delley Jacques

Mention AF : Oui
Mention RPTB : Non
Report d'indice : Non

Projet : Agrandissement de l'appartement du rez-de-chaussée
et de la terrasse à l'étage

Nom local : Châbles

Coordonnées : E= 2'551'960
N= 1'186'355

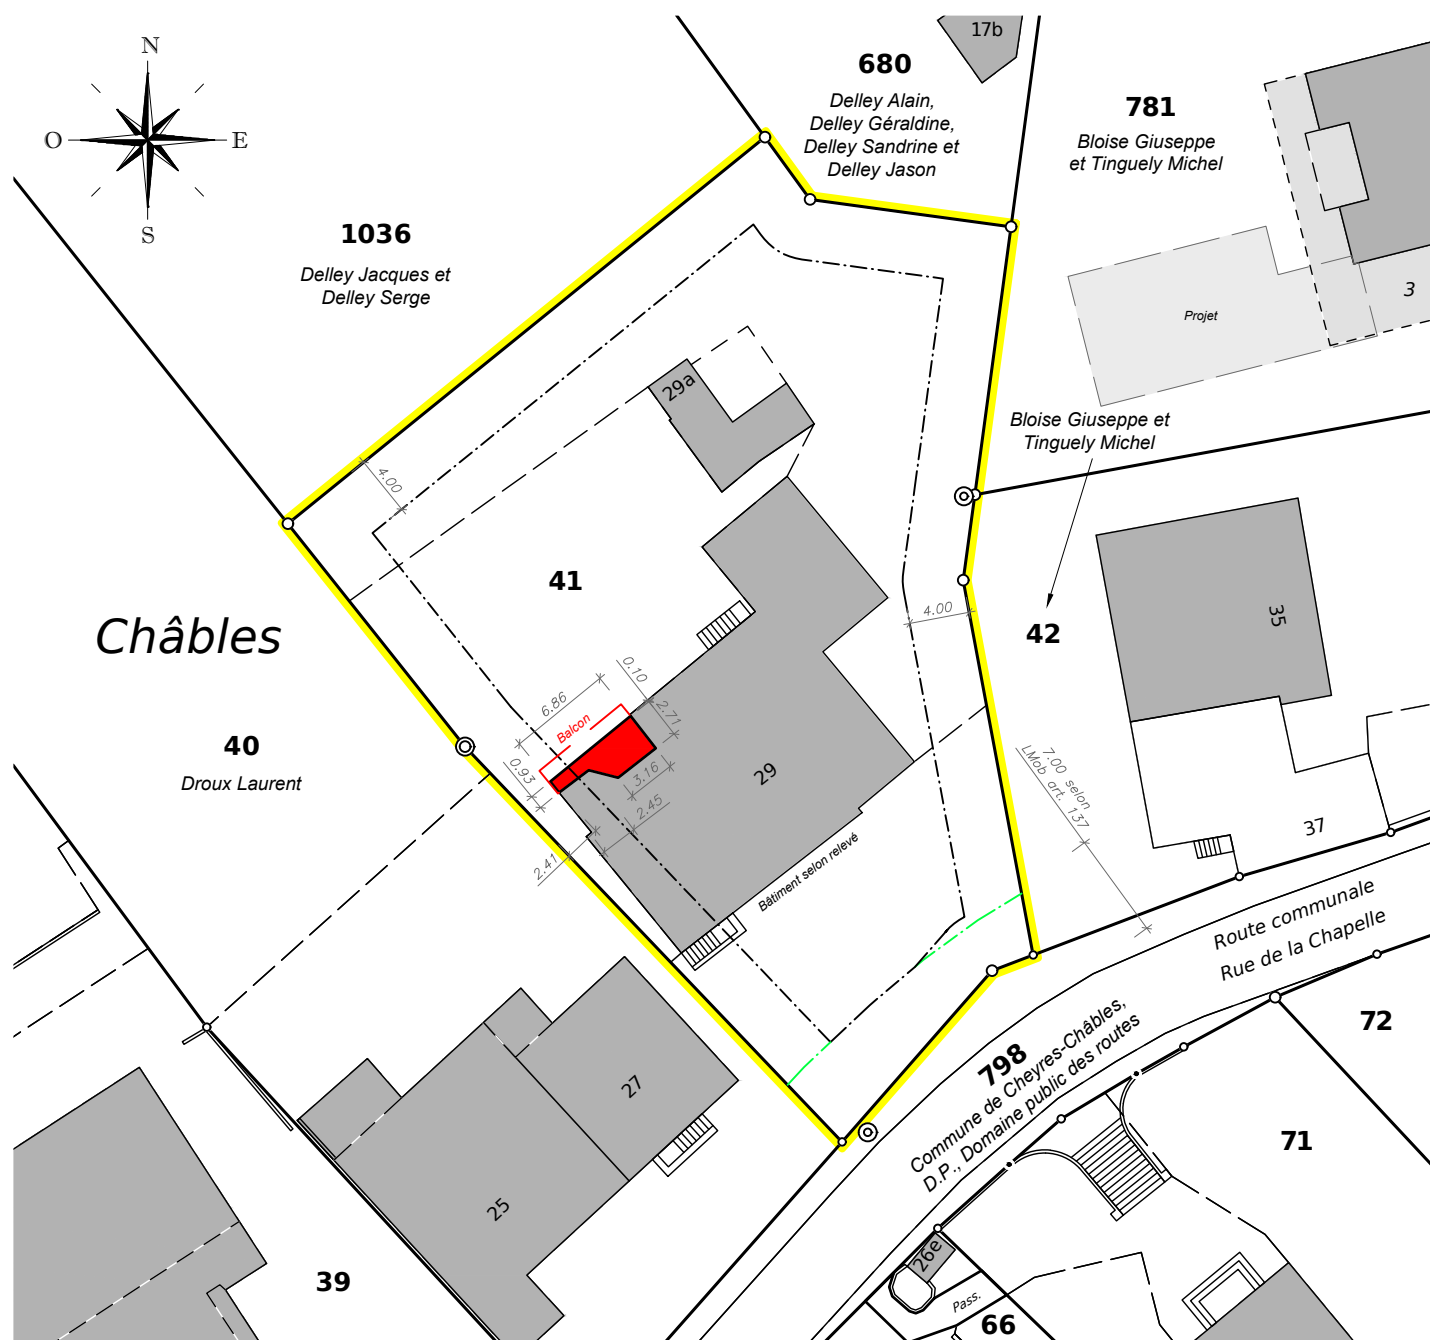

Echelle : 1:500

Estavayer-le-Lac, le 25 août 2026
Aut. N°: 021/26.01.01/000

Tél. 026 663 94 24 e-mail: info@grivel-geom.ch



Grivel Géomètre SA
Ingénieurs en génie rural
Ingénieurs géomètres
Rue du Camus 2
1470 Estavayer-le-Lac
www.grivel-geom.ch