PLAN DE SITUATION POUR MISE A L'ENQUÊTE SIMPLIFIÉE

Commune de Cheyres-Châbles (Sect. Cheyres)


Parcelle : 2974 6890 NM
Surface RF : 599m² 597 NM

Propriétaire(s) : Schoch Heule David
Requérant(s) : Schoch Heule David
Projet : Transformation de résidence, enveloppe thermique, abris voiture
Nom local : Vers le Moulin
Situation selon nouvelle mensuration (NM)

Plan : 45

Mention AF : Non
Mention RPTB : Non
Report d'indice : Non

Coordonnées : E= 2'550'615
N= 1'185'915

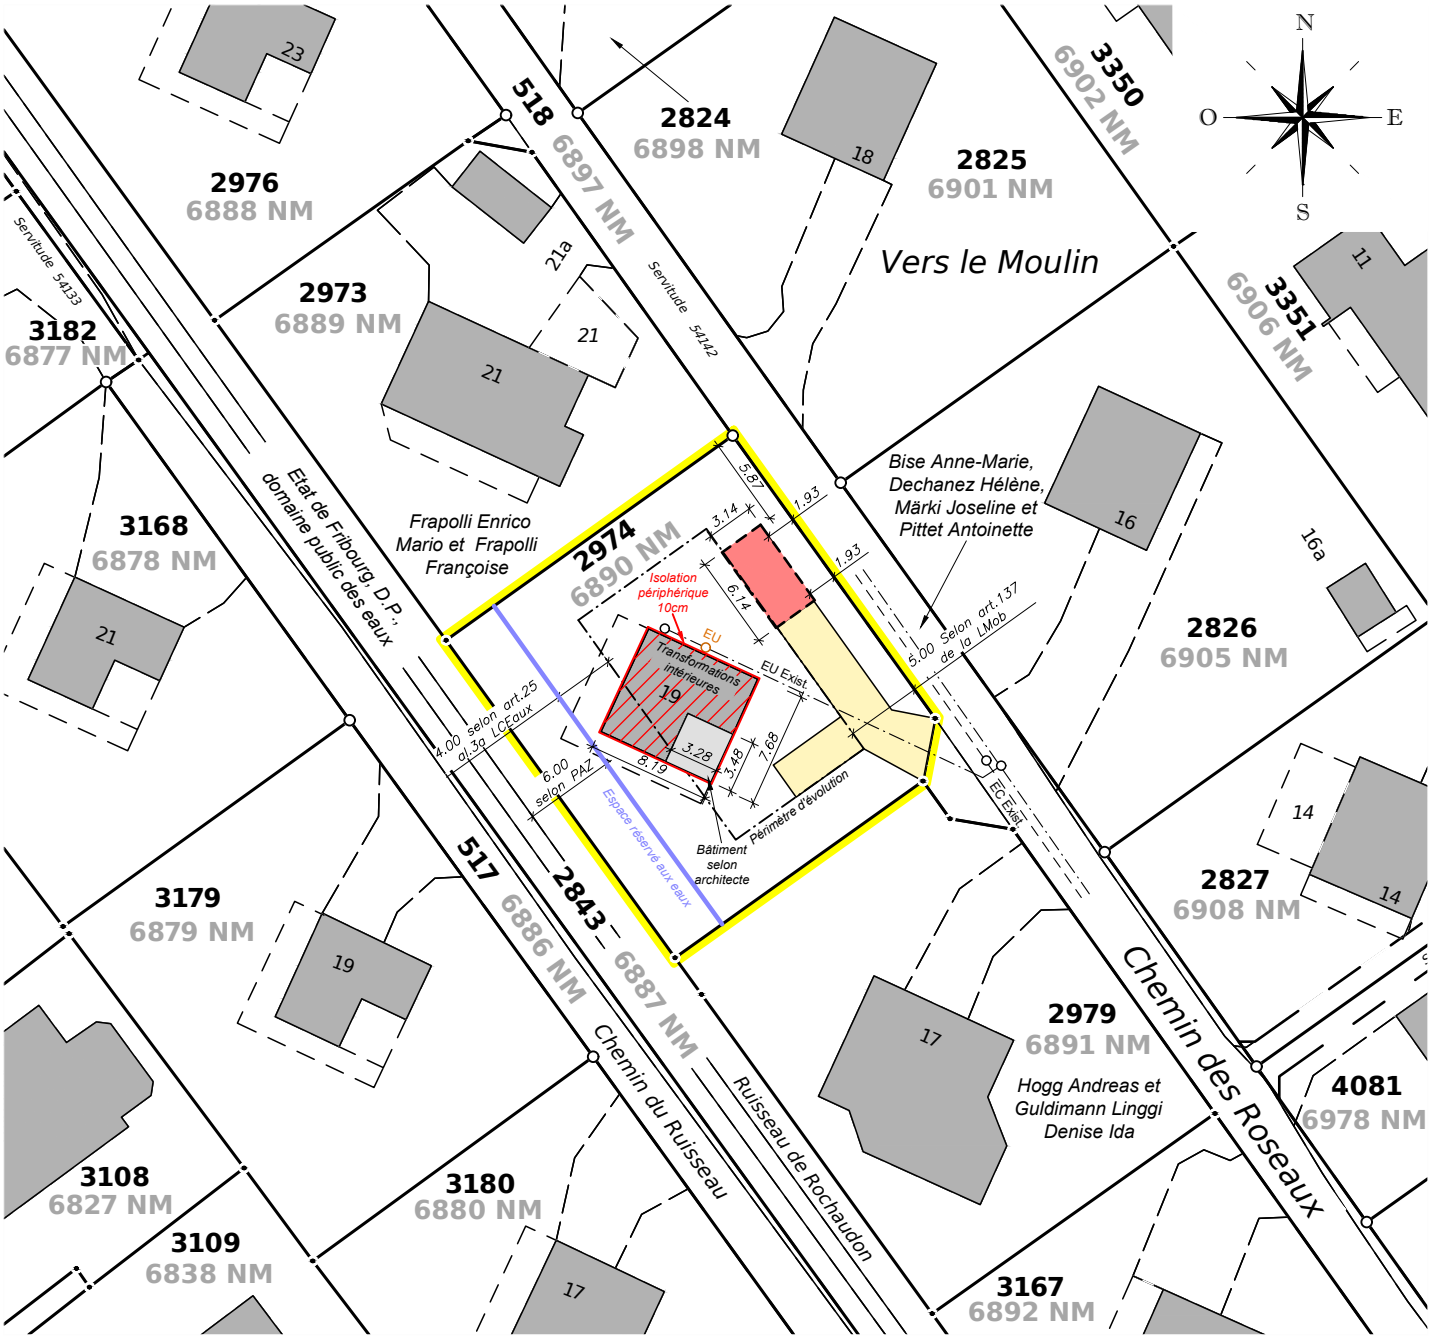

Echelle : 1:500

Estavayer-le-Lac, le 08 octobre 2026
Aut. N°: 021/26.01.01/000

Tél. 026 663 94 24 e-mail: info@grivel-geom.ch

Grivel Géomètre SA
Ingénieurs en génie rural
Ingénieurs géomètres
Rue du Camus 2
1470 Estavayer-le-Lac

www.grivel-geom.ch

Réf.: PS-1767 / LP