


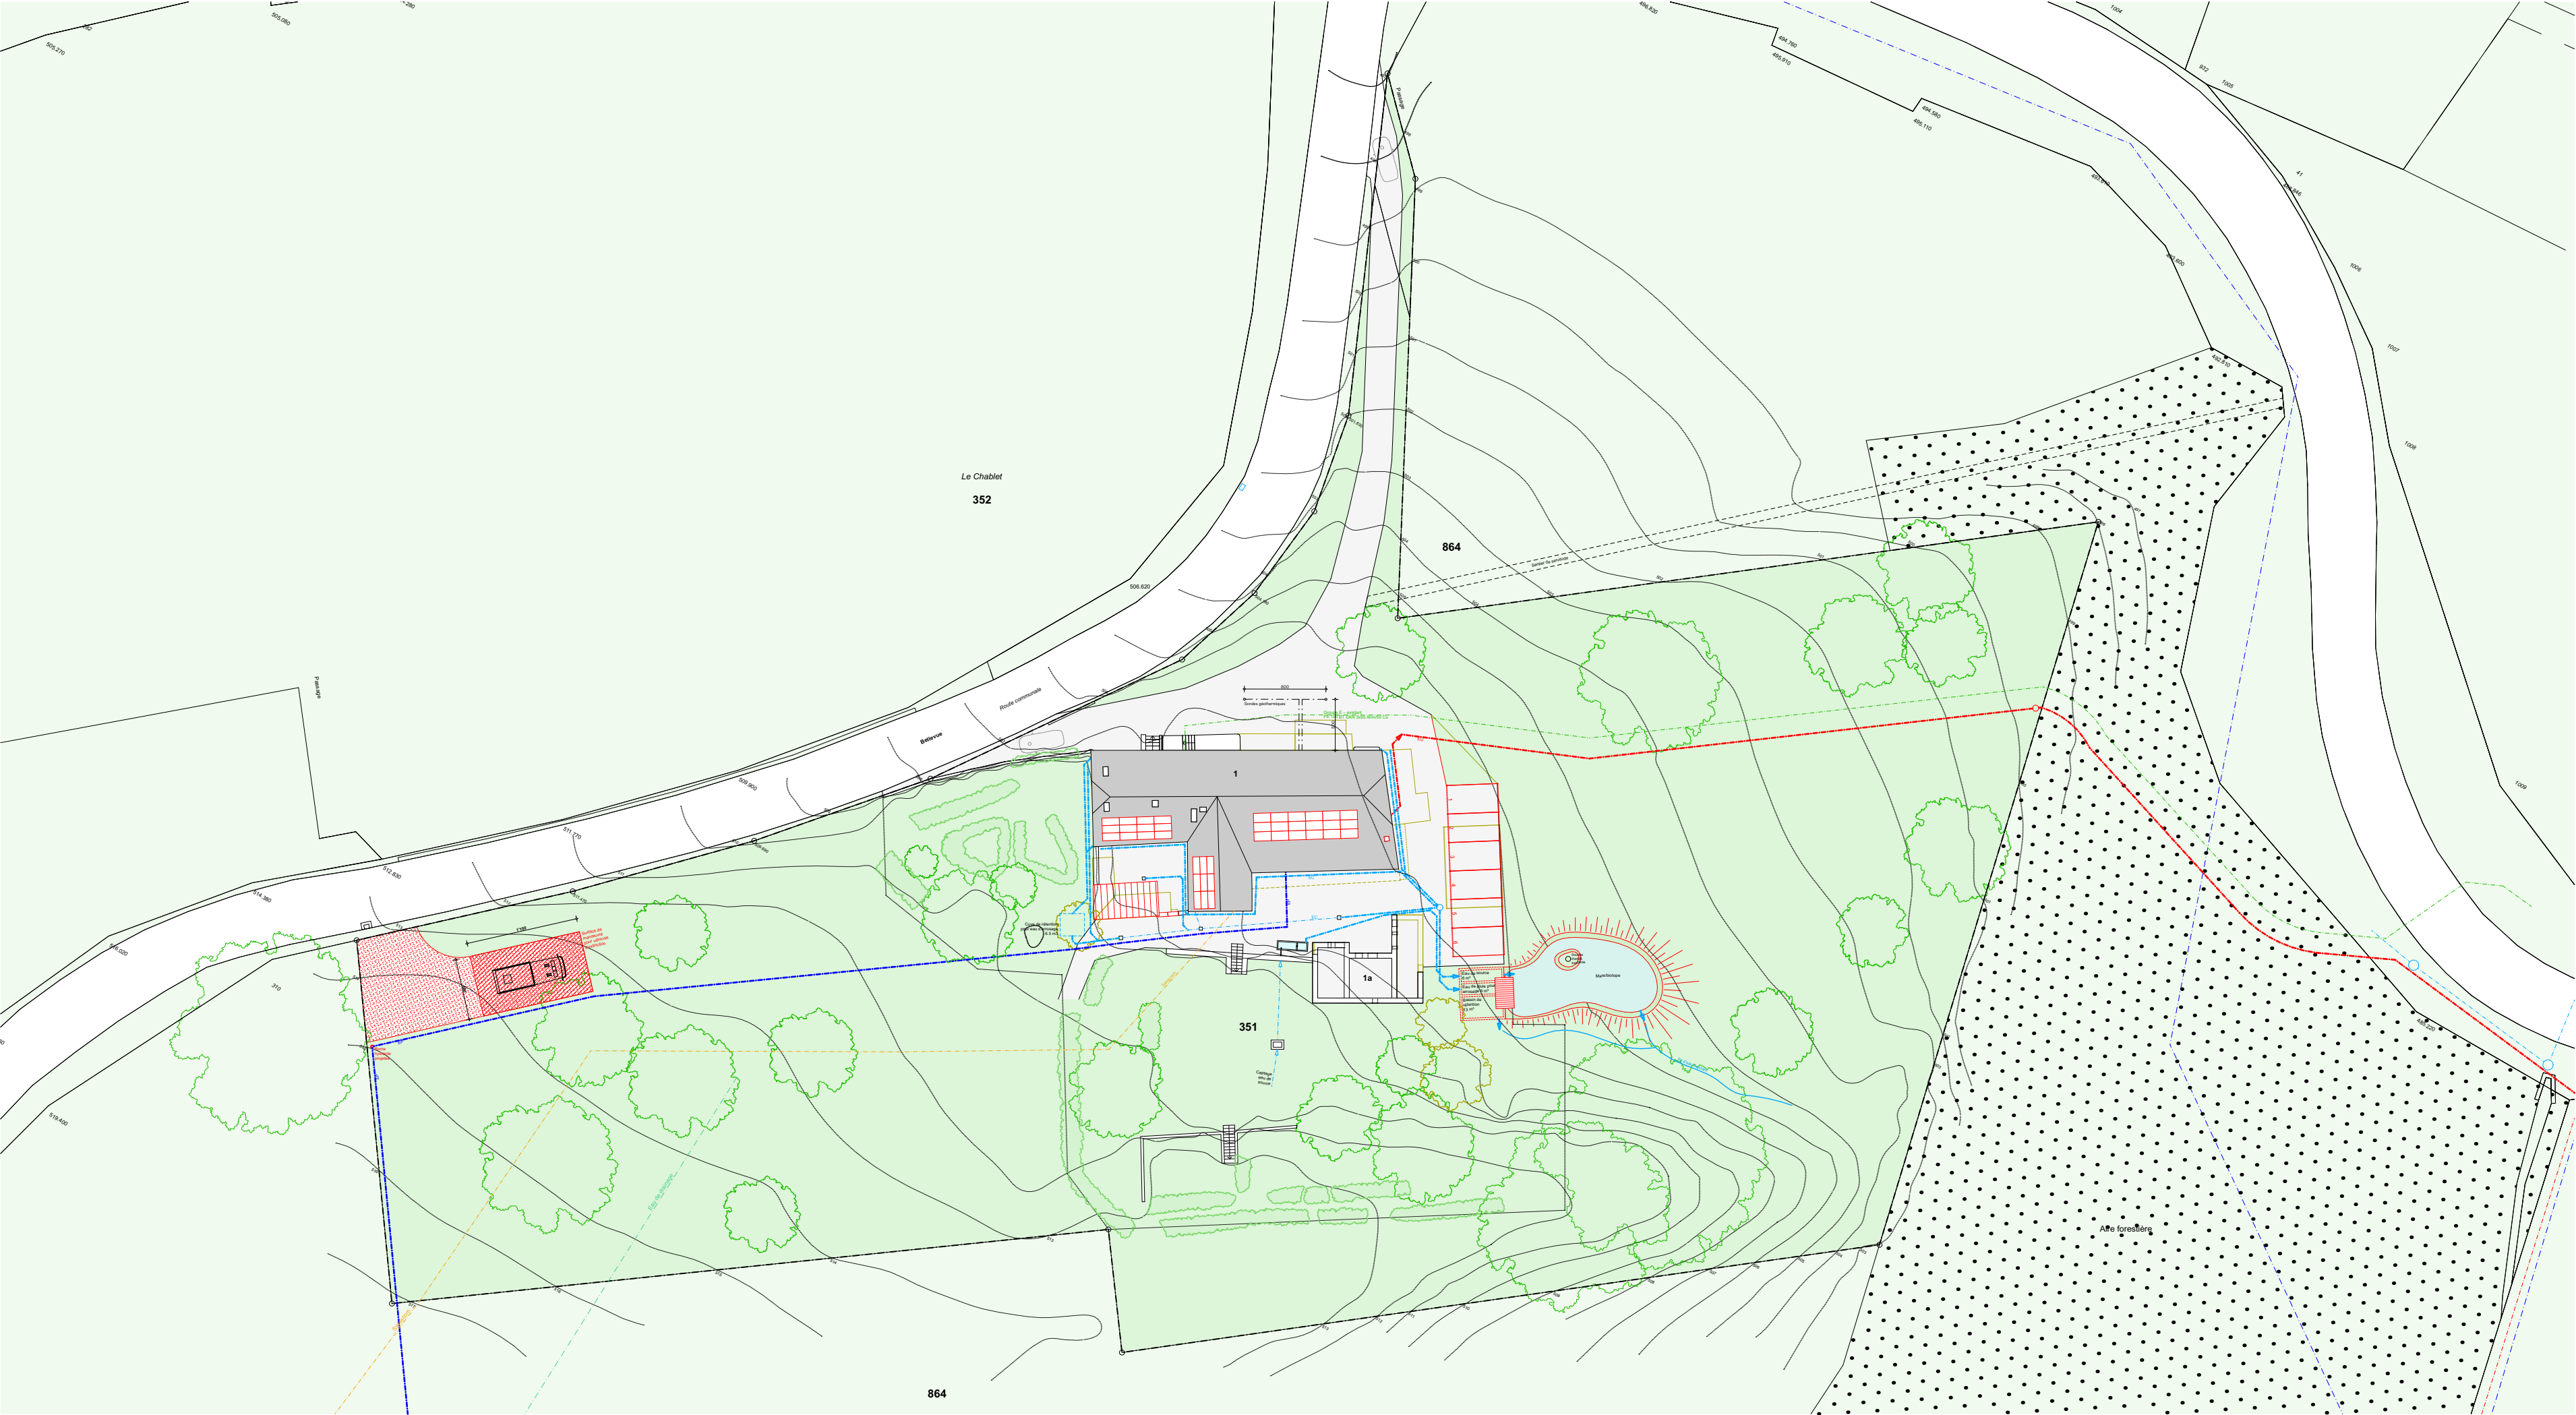

0	5	10	40m
	Existant		TE - Terrain existant
	A démolir		TA - Terrain à démolir
	Nouveau		EU - Eau usée
	Béton		EC - Eau claire
	Béton préfabriqué		EP - Eau potable
	Pierre naturelle		SN - Surface
	Brique terre cuite		SF - Surface forte
	Brique ciment		FF - Fond fort
	Isolation		FB - Fond faible
	Bois massif		S - Sol
	Bois aggloméré		M - Mur
	Plâtre, enduit, crépi		P - Plafond

Les requérants :

Fabienne Selz :

Thierry Selz :

L'architecte :

Olivier Chablais :



2405 Selz Châbles

Plan de situation 1:500 Enquête ordinaire

Chablais Fischer Architectes Sàrl
Ruelle du Bordet 2
1470 Estavayer-le-lac
tél +41 26 663 47 40
info@chablaisfischer.ch

Date : 18.09.2026
Format : 63 x 29.7
Dess : DB
Niv. réf. : ±0.00 = +508.216

Modifications :
.....
.....
.....

Les cotes de l'ouvrage sont brutes et sont à contrôler sur le chantier.
L'entrepreneur doit signaler les différences à la direction des travaux.
Les portes, les fenêtres, etc, sont cotées finies et depuis le fond fini.